



**Autorisation de voirie n°26-AV-0023
portant permission de voirie**

RUE AMIRAL ALQUIER (venelle)

Le Maire de Sèvremont,

VU le Code général des collectivités territoriales et notamment les articles L. 2213-1 à L. 2213-6,

VU le Code général de la propriété des personnes publiques,

VU le Code de la voirie routière,

VU le Code de la Route et l'Instruction interministérielle sur la signalisation routière (livre I - 8ème partie - signalisation temporaire),

VU le Code de l'urbanisme, et notamment les articles L. 421-1 et suivants,

VU la loi n°82-213 du 2 mars 1982 modifiée, relative aux droits et libertés des collectivités territoriales,

VU la demande en date du 11/02/2026 par laquelle PAINHAS ENERGIE demeurant 2 allée Théodore MONOD - Esp Hamani - 64210 BIDART représentée par Héléna SANTOS demande l'autorisation pour occuper le domaine public :

- réalisation de branchement au réseau d'électricité rue Amiral Alquier (venelle),

ARRÊTE

Article 1 - Autorisation

Le bénéficiaire (PAINHAS ENERGIE) est autorisé, sous réserve de se conformer aux prescriptions du présent arrêté, et sous réserve de l'obtention si nécessaire d'un arrêté de circulation, à occuper le domaine public, conformément à sa demande :

Rue Amiral Alquier

- réalisation de branchement au réseau d'électricité sous la chaussée

Article 2 - Sécurité et signalisation de chantier

PAINHAS ENERGIE devra signaler son chantier conformément à la réglementation en vigueur à la date du chantier, telle qu'elle résulte notamment de l'Instruction interministérielle sur la signalisation routière (livre I - 8ème partie, consacrée à la signalisation temporaire) approuvée par l'arrêté interministériel du 6 novembre 1992 modifié.

En cas d'absence d'arrêté permanent pris par les gestionnaires de voirie concernés précisant les modalités de réalisation de chantiers courants, ou de travaux non couverts par ces éventuels arrêtés, le bénéficiaire devra demander aux services gestionnaires un arrêté particulier réglementant la circulation et / ou le stationnement.

La signalisation devra alors respecter les prescriptions particulières de l'arrêté de police spécifique délivré.

PAINHAS ENERGIE a la charge de la signalisation réglementaire de son chantier et est responsable des accidents pouvant survenir par défaut ou insuffisance de cette signalisation, qui doit être maintenue de jour comme de nuit.

En cas d'intempéries de nature à gêner la visibilité des usagers, les travaux doivent être interrompus et une signalisation adaptée mise en place.

En cas de danger pour les usagers, les travaux sont, à l'initiative du pétitionnaire ou de l'autorité de police, différés ou interrompus, sans préjudice de la mise en place d'une signalisation d'urgence, même en l'absence de décision de l'autorité de police.

Article 3 - Implantation, ouverture de chantier et récolement

Le présent arrêté ne vaut pas autorisation d'entreprendre les travaux. Les services du gestionnaire de la voirie devront être contactés au moins 15 jours avant toute ouverture de chantier, notamment en vue de l'obtention, si nécessaire, d'un arrêté de police de circulation.

La conformité des travaux autorisés sera contrôlée par le gestionnaire de la voirie au terme du chantier et, selon le cas, durant l'exécution des travaux. Le bénéficiaire est tenu d'assurer toutes les facilités

d'accès aux services du gestionnaire de la voirie pour effectuer les travaux de contrôle jugés nécessaires.

Article 4 - Responsabilité

Cette autorisation est délivrée à titre personnel et ne peut être cédée.

Son titulaire est responsable tant vis-à-vis de la collectivité représentée par le signataire que vis-à-vis des tiers, des accidents de toute nature qui pourraient résulter de l'installation, de l'occupation ou de l'exploitation de ses ouvrages.

Dans le cas où l'exécution de l'autorisation ne serait pas conforme aux prescriptions techniques définies précédemment, le bénéficiaire sera mis en demeure de remédier aux malfaçons, dans un délai au terme duquel le gestionnaire de la voirie se substituera à lui.

Les frais de cette intervention seront à la charge du bénéficiaire et récupérés par l'administration comme en matière de contributions directes.

Il se devra d'entretenir l'ouvrage implanté sur les dépendances domaniales, à charge pour lui de solliciter l'autorisation d'intervenir pour procéder à cet entretien auprès du signataire du présent arrêté.

Les droits des tiers sont et demeurent expressément réservés.

Article 5 - Autres formalités administratives

Le présent arrêté ne dispense pas d'obtenir si nécessaire les autorisations prévues par le Code de l'urbanisme, le Code de la Route ou toute autre réglementation s'appliquant en l'espèce.

Article 6 - Remise en état des lieux

Dès l'achèvement des travaux, le bénéficiaire est tenu d'enlever les matériaux excédentaires, de rétablir dans l'état initial la voie et ses dépendances, et de réparer tout dommage qui aura pu y être causé.

Article 7 - Durée, validité, renouvellement et remise en état

La présente autorisation est délivrée à titre précaire et révocable, et ne confère aucun droit réel à son titulaire ; elle peut être retirée à tout moment pour des raisons de gestion de voirie sans qu'il puisse résulter, pour ce dernier, de droit à indemnité.

La présente autorisation est valable pour une durée d'un an à compter de sa notification. Elle sera périmée de plein droit s'il n'en a pas été fait usage avant l'expiration de ce délai.

La demande de renouvellement devra être présentée par le bénéficiaire deux mois avant la date d'expiration de la présente autorisation.

La présente autorisation vaut titre d'occupation.

L'occupation est consentie du **02/03/2026 au 01/05/2026**, soit pour une durée de 61 jours.

En cas de révocation de l'autorisation ou au terme de sa validité en cas de non-renouvellement, son bénéficiaire sera tenu, si les circonstances l'exigent, de remettre les lieux dans leur état primitif dans un délai d'un mois à compter de la révocation ou au terme de l'autorisation. Passé ce délai, en cas d'inexécution, un procès-verbal sera dressé à son encontre, et la remise en état des lieux sera exécutée d'office aux frais du bénéficiaire de la présente autorisation.

Le gestionnaire de voirie se réserve le droit de demander le déplacement des ouvrages autorisés aux frais de l'occupant, dès lors que des travaux de voirie s'avéreront nécessaires.

Fait à Sèvremont, le 27 février 2026

Le Maire de Sèvremont



Jean-Louis ROY

DIFFUSION :

- PAINHAS ENERGIE
- Le Maire de Sèvremont
- Maire délégué de La Flocellière
- Gendarmerie Pouzauges

ANNEXES :

Demande d'arrêté de voirie

Conformément aux dispositions du Code de justice administrative, le présent arrêté pourra faire l'objet d'un recours contentieux devant le tribunal administratif compétent ou sur internet, à l'adresse www.telerecours.fr, dans un délai de deux mois à compter de sa date de notification ou de publication.

Conformément aux dispositions de la loi n°2018-493 du 20 juin 2018 relative à la protection des données personnelles, le bénéficiaire est informé qu'il dispose d'un droit d'accès, de rectification, d'effacement ou de demande de limitation de traitement des données qu'il peut exercer, pour les informations le concernant, auprès de la collectivité signataire du présent document.



Demande de permission ou d'autorisation de voirie, de permis de stationnement, ou d'autorisation d'entreprendre des travaux

Code de la voirie routière L113-2 ; L115-1 à L116-8 ; L123-8 ; L131-1 à L131-7 ; L141-10 et L141-11
Code général des collectivités territoriales L2213-6 ; L2215-4 et L2215-5



N° 14023*01

Gestionnaires des réseaux routiers

Le demandeur

Particulier service public maître d'oeuvre ou conducteur d'opération entreprise

Nom : **SANTOS** Prénom : **Helena**
 Dénomination : **Painhas Energie** Représenté par :
 Adresse Numéro : Extension : Nom de la voie : **2, allée Th. Monod - Esp Hanami - ech. Izarbel**
 Code postal **64210** Localité : **BIDART** Pays : **FRANCE**
 Téléphone **0621692275** Indiquez l'indicatif pour le pays étranger :
 Courriel : .. **recepisse@dictservices.fr**

Si le bénéficiaire est différent du demandeur

Nom : **ENEDIS** Prénom : **VILLETTE Stéphane**
 Adresse Numéro : Extension : Nom de la voie : **13 allée des Tanneurs**
 Code postal **44000** Localité : **NANTES** Pays : **FRANCE**
 Téléphone **0607584646** Indiquez l'indicatif pour le pays étranger :
 Courriel : .. **stephane.villette@enedis.fr**

Localisation du site concerné par la demande

Voie concernée : Autoroute n° Route nationale n° Route départementale n° **D64** Voie communale n°
 Hors agglomération En agglomération
 Point de Repère (PR) routier d'origine d'application : + Point de Repère (PR) routier de fin d'application : +
 Adresse Numéro : Extension : Nom de la voie : **Rue Amiral Alquier,**
 Code postal **85700** Localité : **Sèvremont**
 Document d'urbanisme antérieur (*déclaration de travaux ou permis de construire*) :
 Référence cadastrale : Section(s) : Parcelle(s) : Lieu-dit :

Nature et date des travaux

Pose de compteur / branchement aux réseaux ⁽¹⁾

	Pose de clôtures	Pose de portail (portillon)	Plantations
À l'alignement	oui <input type="checkbox"/> non <input checked="" type="checkbox"/>	oui <input type="checkbox"/> non <input checked="" type="checkbox"/>	oui <input type="checkbox"/> non <input checked="" type="checkbox"/>
En retrait de l'alignement	mètres	mètres	mètres

Dépôt ou Stationnement ⁽²⁾ Saillie ou Surplomb ⁽²⁾ Aménagement d'accès ⁽²⁾ Ouvrages divers ⁽¹⁾

Station service Renouvellement Création

Autres **ENEDIS**

Date prévue de début d'application **02/03/2026** Durée d'application (en jours calendaires) : **60**

Nota : Pour connaître la délimitation du domaine public routier au droit d'une propriété riveraine, il faut déposer, auprès du gestionnaire de la route concernée et selon les modalités qu'il aura fixées, en complément, une demande d'alignement individuel.

⁽¹⁾ Compléter le cadre ouvrages divers ⁽²⁾ compléter le cadre correspondant

Dépôt ou stationnement ⁽²⁾

Demande initiale Prolongation référence du permis de stationnement :

Nature du dépôt ou stationnement { Matériaux Benne Grue Etalage
 Echafaudage Mobilier urbain Terrasses de café Vente le long de la voie ou sur aire de service
 Autres (à préciser) :

Saillie ou surplomb ⁽²⁾

Largeur : de la voie mètres de la saillie mètres
 des trottoirs mètres Hauteur sous saillie mètres

Aménagement d'accès ⁽²⁾

Avec franchissement de fossé : Diamètre du tuyau millimètre Longueur mètres
 Distance par rapport à l'axe de la chaussée mètres Nature du tuyau :

Sans franchissement de fossé Largeur de l'aménagement mètres

Ouvrages divers ⁽¹⁾

Travaux sur ouvrages existants Installation nouvelle

Réseaux aériens ou souterrains ou branchement :
 Eau potable Eaux pluviales GDF Opérateurs réseaux
 Eaux usées EDF Autres (à préciser) : ENEDIS

Sous voirie		Sous accotement ou trottoirs	
Tranchée longitudinale	mètres		mètres
Tranchée transversale	mètres		mètres
Fonçage	mètres		mètres

Aménagement de surface ou équipements :
 Stationnement Arrêt bus Passage supérieur ou inférieur Équipements de la route
 Autres (à préciser) :

Pièces jointes à la demande

Afin de permettre et de faciliter la compréhension et l'instruction du dossier, la demande d'autorisation est accompagnée des pièces suivantes détaillées par nature de travaux.

1 - Pour toute demande

Plan de situation 1/10 000 ou 1/20 000^{ème} Plan de localisation précis 1/1 000 ou 1/ 2 000^{ème} ⁽³⁾ Photos

2 - Pièces complémentaires par nature de demande**2a - Clôtures/portails/Plantations/Dépôt ou stationnement/surplomb**

Coupes longitudinales et transversales indiquant l'emprise occupée du domaine public 1/50^{ème}

2b - Aménagement d'accès/ouvrages divers portant atteinte au patrimoine

Plan des ouvrages projetés 1/200 ou 1/500^{ème} Cahiers des coupes techniques de tranchées 1/50^{ème}

Plan de détails de franchissement des points singuliers 1/50^{ème}

2c - Station service : Plan d'implantation des pistes avec signalisation de police 1/200 ou 1/500^{ème}

J'atteste de l'exactitude des informations fournies

Fait à :

Le :11/02/2026

Nom : **SANTOS** Prénom : **Helena** Qualité :



Coordonnées : <gml:Polygon srsName="EPSG:4171"><gml:exterior><gml:LinearRing><gml:posList srsDimension="2">-0.861826 46.832369 -0.861851 46.832318 -0.861653 46.83227 -0.861608 46.832339 -0.861812 46.832379 -0.861826 46.832369</gml:posList></gml:LinearRing></gml:exterior></gml:Polygon>

SOLUTION TECHNIQUE DE VOTRE RACCORDEMENT

Nom du client :	SCI LES FILLES	N° d'affaire :	72509654
Adresse chantier :	29B RUE AMIRAL ALQUIER	Commune :	SEVREMONT

Nom et fonction de la personne au rdv :

Client

Date d'emménagement :

TRAVAUX :	S04 2bis Branchement souterrain Type1 sur coffret avec pose de grille
------------------	---

Type de voie (liaison réseau) :

Chemin ou rue privé(e) du client

A charge du client :	1	• Pose d'un fourreau aiguillé de $\phi 75$ ou 90mm , depuis l'emplacement prévu du coffret jusqu'à l'aplomb au mur intérieur dans une goulotte dédiée	A réaliser
	2	• Pose d'une Gaine Technique du Logement	A réaliser
		• Prévoir l'attestation de conformité de l'installation intérieure (Consuel)	A réaliser
		• Choix du fournisseur d'énergie pour la mise en service	A réaliser

A charge d'Enedis :	A	• Pose d'une grille de repiquage dans le coffret voisin dont le nom et l'adresse sont notés en commentaires
	B	• Terrassement liaison réseau + pose câble 4×35^2 Alu
	C	• Pose d'une borne CIBE mono 60A en saillit au fond de la niche sur la gauche.
	CD	• A poser par Enedis : Dérivation individuelle 1 câble 2×35^2 Alu dans fourreau de $\phi 90$ extérieur posé par le client
	D	• Pose tableau de comptage sur Goulotte Technique Logement



Commentaires :
(Possibilité nacelle, accessibilité, autres...)

Prévenir voisine de la COUPURE: Mme ROUX Melissa 27bis rue de l'Amiral Alquier au 06.48.16.79.25

Puissance de raccordement	Version bordereau 2000-2016	Liaison réseau			Dérivation individuelle		Longueur Total	ΔU en %	Solution technique retenue :
		Liaison A1	Aérien	Liaison A	Alu 35 mm^2				
12 kVA	S3 - Branchement souterrain Type 1 sur grille	2		11	Alu 35 mm^2	8	21	0,81	X
12 kVA	Choix dans la liste				Alu 35 mm^2			0,00	
Terrassement							Mètres T1	Mètres T2	Longueur Total
							9	0	9

EMERGENCE DE VOTRE RACCORDEMENT

Nom du client :	SCI LES FILLES	N° d'affaire :	72509654
Adresse chantier :	29B RUE AMIRAL ALQUIER	Commune :	SEVREMONT

Nom et fonction de la personne au rdv :


Client

Date d'emménagement :

TRAVAUX :	S04 2bis Branchement souterrain Type1 sur coffret avec pose de grille
	Type de voie (liaison réseau) : Chemin ou rue privé(e) du client

A charge du client :	1 • Pose d'un fourreau aiguillé de $\varnothing 75$ ou 90mm, depuis l'emplacement prévu du coffret jusqu'à l'aplomb au mur intérieur dans une goulotte dédiée	A réaliser
	2 • Pose d'une Gaine Technique du Logement	A réaliser
	• Prévoir l'attestation de conformité de l'installation intérieure (Consuel)	A réaliser
	• Choix du fournisseur d'énergie pour la mise en service	A réaliser

A charge d'Enedis :	A • Pose d'une grille de repiquage dans le coffret voisin dont le nom et l'adresse sont notés en commentaires
	B • Terrassement liaison réseau + pose câble 4x35 ² Alu
	C • Pose d'une borne CIBE mono 60A en saillit au fond de la niche sur la gauche.
	CD • A poser par Enedis : Dérivation individuelle 1 câble 2x35 ² Alu dans fourreau de $\varnothing 90$ extérieur posé par le client
	D • Pose tableau de comptage sur Goulotte Technique Logement

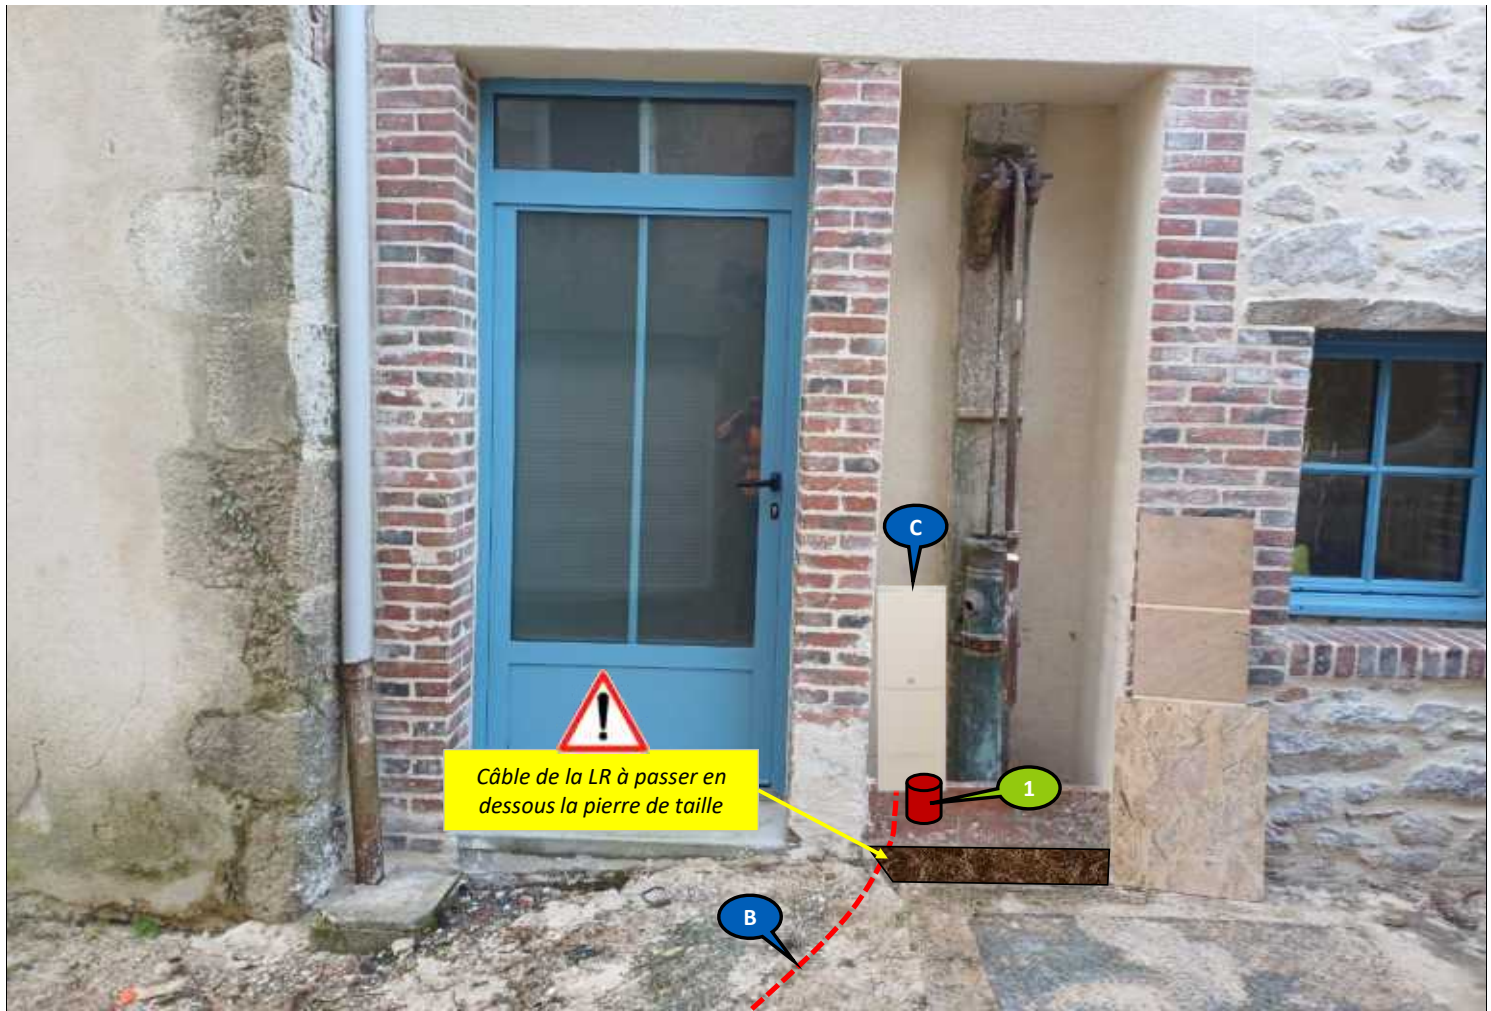

Câble de la LR à passer en dessous la pierre de taille

Puissance de raccordement	Version bordereau 2000-2016	Liaison réseau			Dérivation individuelle		Longueur Total	ΔU en %	Solution technique retenue :	
		Liaison A1	Aérien	Liaison A	Alu 35 mm ²					
12 kVA	S3 - Branchement souterrain Type 1 sur grille	2		11	Alu 35 mm ²	8	21	0,81	X	
12 kVA	Choix dans la liste				Alu 35 mm ²			0,00		
							Terrassement	Mètres T1	Mètres T2	Longueur Total
								9	0	9

POSITIONNEMENT TABLEAU INTERIEUR

Nom du client :	SCI LES FILLES	N° d'affaire :	72509654
Adresse chantier :	29B RUE AMIRAL ALQUIER	Commune :	SEVREMONT

Nom et fonction de la personne au rdv :


Client

Date d'emménagement :

TRAVAUX :	S04 2bis Branchement souterrain Type1 sur coffret avec pose de grille
------------------	---

	Type de voie (liaison réseau) :	Chemin ou rue privé(e) du client
A charge du client :	1 • Pose d'un fourreau aiguillé de $\varnothing 75$ ou 90mm, depuis l'emplacement prévu du coffret jusqu'à l'aplomb au mur intérieur dans une goulotte dédiée	A réaliser
	2 • Pose d'une Gaine Technique du Logement	A réaliser
	• Prévoir l'attestation de conformité de l'installation intérieure (Consuel)	A réaliser
	• Choix du fournisseur d'énergie pour la mise en service	A réaliser

A charge d'Enedis :	A • Pose d'une grille de repiquage dans le coffret voisin dont le nom et l'adresse sont notés en commentaires
	B • Terrassement liaison réseau + pose câble 4x35 ² Alu
	C • Pose d'une borne CIBE mono 60A en saillit au fond de la niche sur la gauche.
	CD • A poser par Enedis : Dérivation individuelle 1 câble 2x35 ² Alu dans fourreau de $\varnothing 90$ extérieur posé par le client
	D • Pose tableau de comptage sur Goulotte Technique Logement

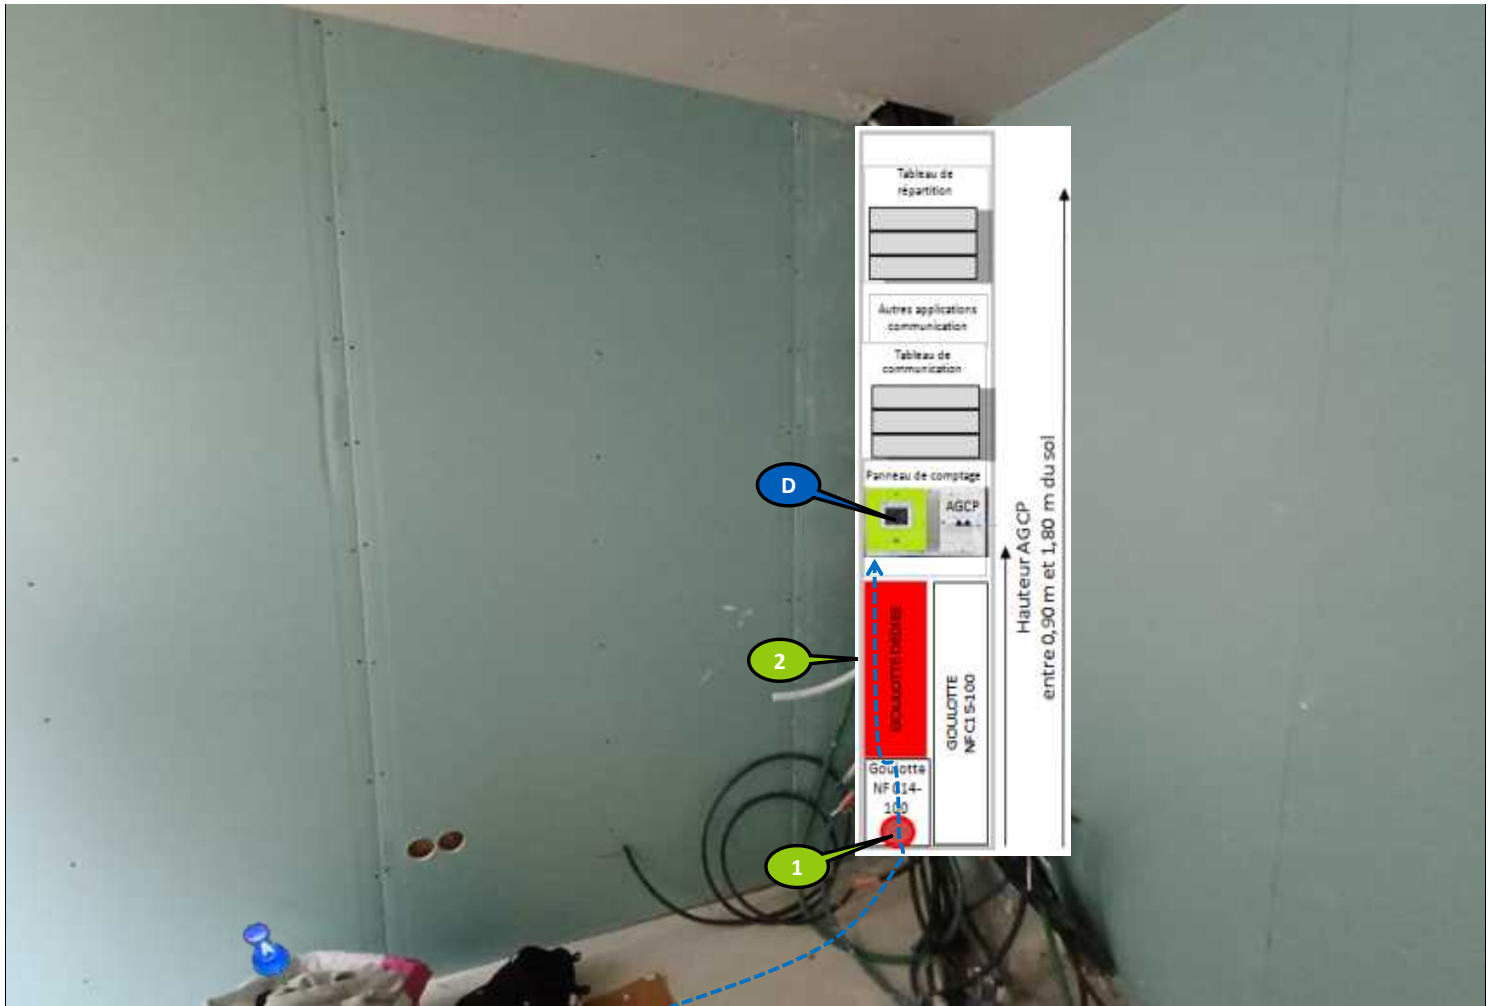

Puissance de raccordement	Version bordereau 2000-2016	Liaison réseau			Dérivation individuelle		Longueur Total	ΔU en %	Solution technique retenue :
		Liaison A1	Aérien	Liaison A	Alu 35 mm ²				
12 kVA	S3 - Branchement souterrain Type 1 sur grille	2		11	Alu 35 mm ²	8	21	0,81	X
12 kVA	Choix dans la liste				Alu 35 mm ²			0,00	
Terrassement							Mètres T1	Mètres T2	Longueur Total
							9	0	9

