

**Arrêté temporaire n°26-AT-0040
Portant réglementation du stationnement et de la circulation**

PLACE DE L'EGLISE (LA POMMERAIE-SUR-SEVRE)

Le Maire de Sèvremont,

VU le Code général des collectivités territoriales et notamment les articles L. 2213-1 à L. 2213-6,

VU le Code de la route et notamment les articles R. 411-8, R. 413-1 et R. 417-10,

VU l'Instruction interministérielle sur la signalisation routière et notamment le livre 1, 4ème partie, signalisation de prescription,

VU la demande en date du 17/03/2026 émise par PAINHAS ENERGIE demeurant 2 allée Théodore MONOD - Esp Hamani - 64210 BIDART représentée par Hélène SANTOS aux fins d'obtenir un arrêté de réglementation du stationnement et de la circulation,

CONSIDÉRANT que des travaux sur réseaux ou ouvrages électriques rendent nécessaire d'arrêter la réglementation appropriée du stationnement et de la circulation, afin d'assurer la sécurité des usagers, entre le 01/04/2026 et le 01/06/2026 PLACE DE L'EGLISE (LA POMMERAIE-SUR-SEVRE),

ARRÊTE

Article 1

À compter du 01/04/2026 et jusqu'au 01/06/2026, les prescriptions suivantes s'appliquent PLACE DE L'EGLISE (LA POMMERAIE-SUR-SEVRE) :

- Le stationnement des véhicules, sera autorisé pendant la période définie ci-dessus à l'exception des jours où l'entreprise devra intervenir sur le chantier, soit une durée maximum de 5 jours consécutifs.
- La vitesse maximale autorisée des véhicules est fixée à 30 km/h pendant la durée des travaux effectifs ;

Article 2

La signalisation réglementaire conforme aux dispositions de l'Instruction Interministérielle sur la signalisation routière sera mise en place par le demandeur, PAINHAS ENERGIE.

Article 3

Le Maire de Sèvremont est chargé de l'exécution du présent arrêté qui sera publié et affiché conformément à la réglementation en vigueur.

Fait à Sèvremont, le 30 mars 2026

Le Maire de Sèvremont



Jean-Louis ROY

DIFFUSION:

- PAINHAS ENERGIE
- Le Maire de Sèvremont
- HERVOUET France
- SOVETOURS
- Gendarmerie Pouzauges
- Poste Pouzauges
- SCOM 85
- Centre de secours - Pouzauges
- Maire déléguée de La Pommeraie-sur-Sèvre

- Car du Bocage
- Transport scolaire Pouzauges

ANNEXES:

demande d'arrêté de circulation

Conformément aux dispositions du Code de justice administrative, le présent arrêté pourra faire l'objet d'un recours contentieux devant le tribunal administratif compétent ou sur internet, à l'adresse www.telerecours.fr, dans un délai de deux mois à compter de sa date de notification ou de publication.

Conformément aux dispositions de la loi n°2018-493 du 20 juin 2018 relative à la protection des données personnelles, le bénéficiaire est informé qu'il dispose d'un droit d'accès, de rectification, d'effacement ou de demande de limitation de traitement des données qu'il peut exercer, pour les informations le concernant, auprès de la collectivité signataire du présent document.



Liberté • Égalité • Fraternité
RÉPUBLIQUE FRANÇAISE

Ministère chargé
des transports

Demande d'arrêt de police de la circulation

Code de la route L411-1 à L411-7
Code général des collectivités territoriales L2213-1 à L2213-6.1

Gestionnaires des réseaux routiers



N° 14024*01

Le demandeur

Particulier Service public Maître d'œuvre ou conducteur d'opération Entreprise

Nom : **SANTOS** Prénom : **Helena**
 Dénomination : **Painhas Energie** Représenté par :
 Adresse Numéro : Extension : Nom de la voie : **2, allée Th. Monod - Esp Hanami -
 ech. Izarbel**
 Code postal **64210** Localité : **BIDART** Pays : **FRANCE**
 Téléphone **0621692275** Indiquez l'indicatif pour le pays étranger :
 Courriel : **recepisse@dictservices.fr**

Si le bénéficiaire est différent du demandeur

Nom : **ENEDIS** Prénom : **VILLETTE Stéphane**
 Adresse Numéro : Extension : Nom de la voie : **13 allée des Tanneurs**
 Code postal **44000** Localité : **NANTES** Pays : **FRANCE**
 Téléphone **0607584646** Indiquez l'indicatif pour le pays étranger :
 Courriel : **stephane.villette@enedis.fr**

Localisation du site concerné par la demande

Voie concernée : Autoroute n° Route nationale n° Route départementale n° Voie communale n°
 Hors agglomération En agglomération
 Point de Repère (PR) routier d'origine d'application : + Point de Repère (PR) routier de fin d'application : +
 Adresse Numéro : Extension : Nom de la voie : **Place De L Eglise,**
 Code postal **85700** Localité : **Sèvremont**

Nature et date des travaux

Permission de voirie antérieure : Oui Non Si oui indiquer la référence :
 Description des travaux : **Branchement SOUT**
 Date prévue de début des travaux : **01/04/2026** Durée des travaux (en jours calendaires) : **60**

Réglementation souhaitée

Durée de la réglementation (en jours calendaires) **60** Date de début de réglementation **01/04/2026**
 Restriction sur section courante Restriction sur bretelles
 Sens de circulation concerné : Deux sens de circulation Sens des Points de Repères (PR) croissants
 Sens des Points de Repères (PR) décroissants Fermeture à la circulation
 Basculement de circulation sur chaussée opposée
 Circulation alternée : Par feux tricolores Manuellement
 Restriction de chaussée :
 Neutralisation de la bande d'arrêt d'urgence (BAU) Empiètement sur chaussée largeur de voie maintenue **3**
 Suppression de voie nombre de voie(s) supprimée(s)

Interdiction de :

Circuler

Véhicules légers

poids lourds

Stationner

véhicules légers

poids lourds

Dépasser

véhicules légers

poids lourds

Vitesse limitée à : **30** km/h

Itinéraire de déviation (à préciser par sens) :

.....
.....
.....

Autres prescriptions :

.....
.....
.....

La pose, le maintien ou le retrait de la signalisation spécifique au chantier sont effectués par :

Le demandeur

Une entreprise spécialité

Nom : Prénom :

Dénomination : Représenté par :

Adresse Numéro : Extension : Nom de la voie :

Code postal Localité : Pays :

Téléphone : Indiquez l'indicatif pour le pays étranger :

Courriel :

Pièces jointes à la demande

Afin de faciliter la compréhension et l'instruction du dossier, la demande d'arrêt est accompagnée d'un dossier comprenant :

Une notice détaillée avec notamment l'évaluation de la gêne occasionnée au usagers

Plan de situation 1/10 ou 1/20 000^{ème} Plan des travaux 1/200 ou 1/ 500^{ème} Schéma de signalisation

Itinéraire de déviation 1/2 000 ou 1/5 000^{ème}

J'atteste de l'exactitude des informations fournies

Fait à :

Le :17/03/2026

Nom : **SANTOS** Prénom : **Helena** Qualité :



Coordonnées : <gml:Polygon srsName="EPSG:4171"><gml:exterior><gml:LinearRing><gml:posList srsDimension="2">-0.775885 46.837784 -0.775824 46.837774 -0.775876 46.837685 -0.775932 46.837701 -0.775885 46.837784</gml:posList></gml:LinearRing></gml:exterior></gml:Polygon>

SOLUTION TECHNIQUE DE VOTRE RACCORDEMENT

Nom du client :	SCI QUATRO IMMO	N° d'affaire :	72612347
Adresse chantier :	4 PLACE DE LEGLISE	Commune :	SEVREMONT

Nom et fonction de la personne au rdv :

Client

Date d'emménagement :

TRAVAUX :	S04 2bis Branchement souterrain Type1 sur coffret avec pose de grille
------------------	--

Type de voie (liaison réseau) :

Communale

A charge du client :	1 • Prévoir l'attestation de conformité de l'installation intérieure (Consuel)	A réaliser
	2 • Choix du fournisseur d'énergie pour la mise en service	A réaliser
	3 • Pose de 2 plaques de placoplâtre BA13 OU simple BA25	A réaliser
	4 • Encastrement du coffret ou borne en cassant les fondations pour passage des fourreaux	A réaliser
	5 • Reprise de l'installation électrique intérieure en aval du disjoncteur Enedis	A réaliser

A charge d'Enedis :	A • Terrassement liaison publique
	B - Poser une grille de repiquage dans le coffret encastré par le client (pour reprendre le coffret existant)
	C - Faire une boîte pour rallonger le câble de branchement
	D - Faire une liaison privative en façade
	E - Faire un point de pénétration
	F - Poser un tableau de comptage 25/22 monophasé



La solution technique est déterminée dans le respect de la norme NFC 14-100 en vigueur. Photo compteur non contractuelle

Prévention :	
---------------------	--

Commentaires : (Possibilité nacelle, accessibilité, autres...)	
--	--

Puissance de raccordement	Version bordereau 2000-2016	Liaison réseau			Dérivation individuelle		Longueur Total	ΔU en %	Solution technique retenue :
		Liaison A1	Aérien	Liaison A	Alu 35 mm²	10			
12 kVA	S3 - Branchement souterrain Type 1 sur grille	23		5	Alu 35 mm²	10	38	1,34	X
12 kVA	Choix dans la liste				Alu 35 mm²			0,00	
							Mètres T2	Mètres T2	Longueur Total
							5	0	5

EMERGENCE DE VOTRE RACCORDEMENT

Nom du client :	SCI QUATRO IMMO	N° d'affaire :	72612347
Adresse chantier :	4 PLACE DE LEGLISE	Commune :	SEVREMONT

Nom et fonction de la personne au rdv :

Client

Date d'emménagement :


TRAVAUX :	S04 2bis Branchement souterrain Type1 sur coffret avec pose de grille
------------------	--

Type de voie (liaison réseau) :

Communale

A charge du client :	1 • Prévoir l'attestation de conformité de l'installation intérieure (Consuel)	A réaliser
	2 • Choix du fournisseur d'énergie pour la mise en service	A réaliser
	3 • Pose de 2 plaques de placoplâtre BA13 OU simple BA25	A réaliser
	4 • Encastrement du coffret ou borne en cassant les fondations pour passage des fourreaux	A réaliser
	5 • Reprise de l'installation électrique intérieure en aval du disjoncteur Enedis	A réaliser

A charge d'Enedis :	A • Terrassement liaison publique
	B - Poser une grille de repiquage dans le coffret encastré par le client (pour reprendre le coffret existant)
	C - Faire une boite pour rallonger le câble de branchement
	D - Faire une liaison privative en façade
	E - Faire un point de pénétration
	F - Poser un tableau de comptage 25/22 monophasé

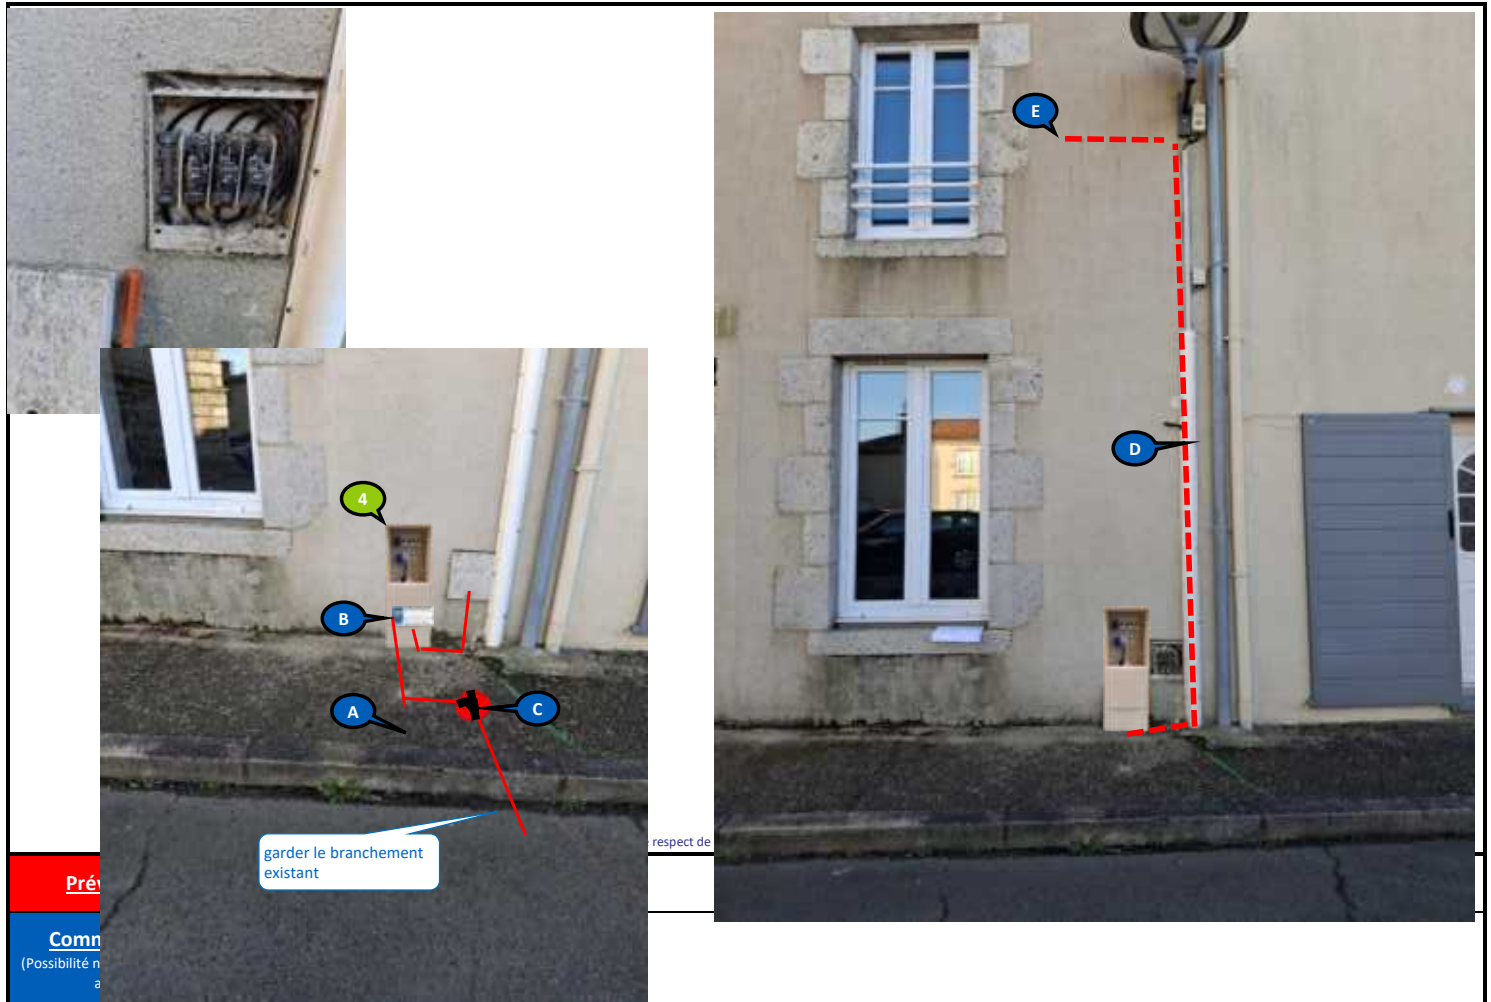

Puissance de raccordement	Version bordereau 2000-2016	Liaison réseau			Dérivation individuelle		Longueur Total	ΔU en %	Solution technique retenue :	
		Liaison A1	Aérien	Liaison A	Alu 35 mm²	10				
12 kVA	S3 - Branchement souterrain Type 1 sur grille	23		5	Alu 35 mm²	10	38	1,34	X	
12 kVA	Choix dans la liste				Alu 35 mm²			0,00		
							Terrassement	Mètres T2	Mètres T2	Longueur Total
								5	0	5

POSITIONNEMENT TABLEAU INTERIEUR

Nom du client :	SCI QUATRO IMMO	N° d'affaire :	72612347
Adresse chantier :	4 PLACE DE LEGLISE	Commune :	SEVREMONT

Nom et fonction de la personne au rdv : Client Date d'emménagement :

TRAVAUX :	S04 2bis Branchement souterrain Type1 sur coffret avec pose de grille
------------------	---

Type de voie (liaison réseau) : Communale

A charge du client :	1 • Prévoir l'attestation de conformité de l'installation intérieure (Consuel)	A réaliser
	2 • Choix du fournisseur d'énergie pour la mise en service	A réaliser
	3 • Pose de 2 plaques de placoplâtre BA13 OU simple BA25	A réaliser
	4 • Encastrement du coffret ou borne en cassant les fondations pour passage des fourreaux	A réaliser
	5 • Reprise de l'installation électrique intérieure en aval du disjoncteur Enedis	A réaliser

A charge d'Enedis :	A • Terrassement liaison publique
	B - Poser une grille de repiquage dans le coffret encastré par le client (pour reprendre le coffret existant)
	C - Faire une boîte pour rallonger le câble de branchement
	D - Faire une liaison privative en façade
	E - Faire un point de pénétration
	F - Poser un tableau de comptage 25/22 monophasé



Prévention :	
Commentaires : (Possibilité nacelle, accessibilité, autres...)	

Puissance de raccordement	Version bordereau 2000-2016	Liaison réseau			Dérivation individuelle		Longueur Total	ΔU en %	Solution technique retenue :
		Liaison A1	Aérien	Liaison A	Alu 35 mm²	10			
12 kVA	S3 - Branchement souterrain Type 1 sur grille	23		5	Alu 35 mm²	10	38	1,34	X
12 kVA	Choix dans la liste				Alu 35 mm2			0.00	
Terrassement							Mètres T2	Mètres T2	Longueur Total
							5	0	5

