

**Autorisation de voirie n°26-AV-0042
portant permis de stationnement**

RUE DE LA ROCHEJAQUELIN (D9A)

Le Maire de Sèvremont,

VU le Code général des collectivités territoriales et notamment les articles L. 2213-1 à L. 2213-6,

VU le Code général de la propriété des personnes publiques,

VU le Code de la voirie routière,

VU le Code de la Route et l'Instruction interministérielle sur la signalisation routière (livre I - 8ème partie - signalisation temporaire),

VU la loi n°82-213 du 2 mars 1982 modifiée, relative aux droits et libertés des collectivités territoriales,

VU la demande en date du 17/04/2026 par laquelle SARL PUAUD Maçonnerie demeurant 8 rue de l'Avenir La Flocellière 85700 SEVREMONT représentée par Monsieur Benjamin PUAUD demande l'autorisation d'occuper temporairement le domaine public :

- stationnement de véhicule de chantier (camion) RUE DE LA ROCHEJAQUELIN (D9A) dans le cadre de la réalisation du chantier de réfection d'un mur en bordure du trottoir ,

ARRÊTE

Article 1 - Autorisation

Le bénéficiaire (SARL PUAUD Maçonnerie) est autorisé, sous réserve de se conformer aux prescriptions du présent arrêté, et sous réserve de l'obtention si nécessaire d'un arrêté de circulation, à occuper le domaine public, conformément à sa demande :

RUE DE LA ROCHEJAQUELIN (D9A)

- du 27/04/2026 au 07/05/2026, pendant une durée maximum de 3 jours sur la période demandée, stationnement de véhicule de chantier (camion) sur le trottoir et sur la chaussée
 - Linéaire occupé en mètres : 15 mètre(s)

Article 2 - Prescriptions particulières

La circulation des piétons devra être maintenue en toutes circonstances, soit par l'aménagement d'un passage piétonnier libre de tout obstacle, protégé et continu, d'une largeur d'au moins 1.40 mètres le long des emprises, ou de 0.90 mètre si l'environnement ne le permet pas, soit par la mise en place d'une déviation des piétons, sur la chaussée avec un passage de 0.90 mètre, ou sur le trottoir opposé.

Article 3 - Sécurité et signalisation

SARL PUAUD Maçonnerie devra signaler les objets autorisés à occuper le domaine public conformément à la réglementation en vigueur à la date de l'occupation, telle qu'elle résulte notamment de l'Instruction interministérielle sur la signalisation routière (livre I - 8ème partie, consacrée à la signalisation temporaire) approuvée par l'arrêté interministériel du 6 novembre 1992 modifié.

Si l'occupation entraîne une gêne aux usagers de la voie ou une modification des règles de circulation et / ou de stationnement, le bénéficiaire devra demander aux services gestionnaires un arrêté particulier réglementant ces dernières.

La signalisation devra alors respecter les prescriptions particulières de l'arrêté de police spécifique délivré.

Article 4 - Responsabilité

Cette autorisation est délivrée à titre personnel et ne peut être cédée.

Son titulaire est responsable tant vis-à-vis de la collectivité représentée par le signataire que vis-à-vis des tiers, des accidents de toute nature qui pourraient résulter de l'installation, de l'occupation ou de l'exploitation de ses ouvrages.

Dans le cas où l'exécution de l'autorisation ne serait pas conforme aux prescriptions techniques définies précédemment, le bénéficiaire sera mis en demeure de remédier aux malfaçons, dans un délai au terme duquel le gestionnaire de la voirie se substituera à lui.

Les frais de cette intervention seront à la charge du bénéficiaire et récupérés par l'administration comme en matière de contributions directes.

Il se devra d'entretenir l'ouvrage implanté sur les dépendances domaniales, à charge pour lui de solliciter l'autorisation d'intervenir pour procéder à cet entretien auprès du signataire du présent arrêté.

Les droits des tiers sont et demeurent expressément réservés.

Article 5 - Autres formalités administratives

Le présent arrêté ne dispense pas d'obtenir si nécessaire les autorisations prévues par le Code de l'urbanisme, le Code de la Route ou toute autre réglementation s'appliquant en l'espèce.

Article 6 - Remise en état des lieux

Dès la fin de l'occupation, le bénéficiaire est tenu d'enlever les matériaux excédentaires, de rétablir dans l'état initial la voie et ses dépendances, et de réparer tout dommage qui aura pu y être causé.

Article 7 - Validité, renouvellement et remise en état

La présente autorisation est délivrée à titre précaire et révocable, et ne confère aucun droit réel à son titulaire ; elle peut être retirée à tout moment pour des raisons de gestion de voirie sans qu'il puisse résulter, pour ce dernier, de droit à indemnité.

La demande de renouvellement devra être présentée par le bénéficiaire deux mois avant la date d'expiration de la présente autorisation.

En cas de révocation de l'autorisation ou au terme de sa validité en cas de non-renouvellement, son bénéficiaire sera tenu, si les circonstances l'exigent, de remettre les lieux dans leur état primitif dans un délai d'un mois à compter de la révocation ou au terme de l'autorisation. Passé ce délai, en cas d'inexécution, un procès-verbal sera dressé à son encontre, et la remise en état des lieux sera exécutée d'office aux frais du bénéficiaire de la présente autorisation.

Le gestionnaire de voirie se réserve le droit de demander le déplacement des ouvrages autorisés aux frais de l'occupant, dès lors que des travaux de voirie s'avéreront nécessaires.

Fait à Sèvremont, le 21 avril 2026

Le Maire de Sèvremont



Jean-Louis ROY

DIFFUSION :

- SARL PUAUD Maçonnerie
- Le Maire de Sèvremont
- Poste Pouzauges
- SCOM 85
- Transport scolaire Pouzauges
- Maire délégué de Saint-Michel-Mont-Mercure
- Gendarmerie Pouzauges
- Maire délégué de La Flocellière
- ARD Pouzauges

ANNEXES :

Conformément aux dispositions du Code de justice administrative, le présent arrêté pourra faire l'objet d'un recours contentieux devant le tribunal administratif compétent ou sur internet, à l'adresse www.telerecours.fr, dans un délai de deux mois à compter de sa date de notification ou de publication.

Conformément aux dispositions de la loi n°2018-493 du 20 juin 2018 relative à la protection des données personnelles, le bénéficiaire est informé qu'il dispose d'un droit d'accès, de rectification, d'effacement ou de demande de limitation de traitement des données qu'il peut exercer, pour les informations le concernant, auprès de la collectivité signataire du présent document.

Demande de permission ou d'autorisation de voirie, de permis de stationnement, ou d'autorisation d'entreprendre des travaux

Code de la voirie routière L113-2 ; L115-1 à L116-8 ; L123-8 ; L131-1 à L131-7 ; L141-10 et L141-11
Code général des collectivités territoriales L2213-6 ; L2215-4 et L2215-5



N° 14023*01

Gestionnaires des réseaux routiers

Le demandeur

Particulier service public maître d'oeuvre ou conducteur d'opération entreprise

Nom : Luand Prénom : Benjamin
 Dénomination : SABL Luand Thomerie Représenté par : Luand Benjamin
 Adresse Numéro : Extension : Nom de la voie : Rue de l'Avenir
La Florellière
 Code postal 85700 Localité : Severmont Pays : France
 Téléphone 0682509013 Indiquez l'indicatif pour le pays étranger :
 Courriel : luand.sabl@gmail.com

Si le bénéficiaire est différent du demandeur

Nom : Prénom :
 Adresse Numéro : Extension : Nom de la voie :
 Code postal Localité : Pays :
 Téléphone Indiquez l'indicatif pour le pays étranger :
 Courriel :@.....

Localisation du site concerné par la demande

Voie concernée : Autoroute n° Route nationale n° Route départementale n° Voie communale n°
 Hors agglomération En agglomération
 Point de Repère (PR) routier d'origine d'application : + Point de Repère (PR) routier de fin d'application : +
 Adresse Numéro : Extension : Nom de la voie : Rue de la Rochejaquelein
 Code postal 85700 Localité : Severmont
 Document d'urbanisme antérieur (déclaration de travaux ou permis de construire) :
 Référence cadastrale : Section(s) : Parcelle(s) : Lieu-dit :

Nature et date des travaux

Pose de compteur / branchement aux réseaux ⁽¹⁾

	Pose de clôtures	Pose de portail (portillon)	Plantations
À l'alignement	oui <input type="checkbox"/> non <input checked="" type="checkbox"/>	oui <input type="checkbox"/> non <input checked="" type="checkbox"/>	oui <input type="checkbox"/> non <input checked="" type="checkbox"/>
En retrait de l'alignement mètres mètres mètres

Dépôt ou Stationnement ⁽²⁾ Saillie ou Surplomb ⁽²⁾ Aménagement d'accès ⁽²⁾ Ouvrages divers ⁽¹⁾

Station service Renouvellement Création

Autres réfection d'un mur en pierre

Date prévue de début d'application 27.04.2026 Durée d'application (en jours calendaires) : 3

Nota : Pour connaître la délimitation du domaine public routier au droit d'une propriété riveraine, il faut déposer, auprès du gestionnaire de la route concernée et selon les modalités qu'il aura fixées, en complément, une demande d'alignement individuel.

⁽¹⁾ Compléter le cadre ouvrages divers ⁽²⁾ compléter le cadre correspondant

Dépôt ou stationnement ⁽²⁾

Demande initiale Prolongation référence du permis de stationnement :

Nature du dépôt ou stationnement { Matériaux Benne Grue Etalage
 ou { Echafaudage Mobilier urbain Terrasses de café Vente le long de la voie ou sur aire de service
 Autres (à préciser) : Véhicule

Saillie ou surplomb ⁽²⁾

Largeur : de la voie 2 mètres de la saillie mètres
 des trottoirs 2 mètres Hauteur sous saillie mètres

Aménagement d'accès ⁽²⁾

Avec franchissement de fossé : Diamètre du tuyau millimètre Longueur mètres
 Distance par rapport à l'axe de la chaussée mètres Nature du tuyau :

Sans franchissement de fossé Largeur de l'aménagement mètres

Ouvrages divers ⁽²⁾

Travaux sur ouvrages existants Installation nouvelle

Réseaux aériens ou souterrains ou branchement :

Eau potable Eaux pluviales GDF Opérateurs réseaux
 Eaux usées EDF Autres (à préciser) :

	Sous voirie	Sous accotement ou trottoirs
Tranchée longitudinale	<u> </u> mètres	<u> </u> mètres
Tranchée transversale	<u> </u> mètres	<u> </u> mètres
Fonçage	<u> </u> mètres	<u> </u> mètres

Aménagement de surface ou équipements :

Stationnement Arrêt bus Passage supérieur ou inférieur Équipements de la route
 Autres (à préciser) :

Pièces jointes à la demande

Afin de permettre et de faciliter la compréhension et l'instruction du dossier, la demande d'autorisation est accompagnée des pièces suivantes détaillées par nature de travaux.

1 - Pour toute demande
 Plan de situation 1/10 000 ou 1/20 000^{ème} Plan de localisation précis 1/1 000 ou 1/2 000^{ème} ⁽³⁾ Photos

2 - Pièces complémentaires par nature de demande

2a - Clôtures/portails/Plantations/Dépôt ou stationnement/surplomb
 Coupes longitudinales et transversales indiquant l'emprise occupée du domaine public 1/50^{ème}

2b - Aménagement d'accès/ouvrages divers portant atteinte au patrimoine
 Plan des ouvrages projetés 1/200 ou 1/500^{ème} Cahiers des coupes techniques de tranchées 1/50^{ème}
 Plan de détails de franchissement des points singuliers 1/50^{ème}

2c - Station service : Plan d'implantation des pistes avec signalisation de police 1/200 ou 1/500^{ème}

J'atteste de l'exactitude des informations fournies

Fait à : ... Le : 17 04 2026 serment

Nom : Louw Prénom : Benjamin Qualité : berant

(3) Extrait cadastral ou équivalent



BEAUTÉ & SPA

PI. d'Église

L'atelier de la Flo

D9A

Rue de la Rochejaquelin

e la Rochejaquelin

TERRAIN

3m

15m



9 D9A


Sevremont, Pays de la Loire



Google Street View

févr. 2025 Voir plus de dates

Partager

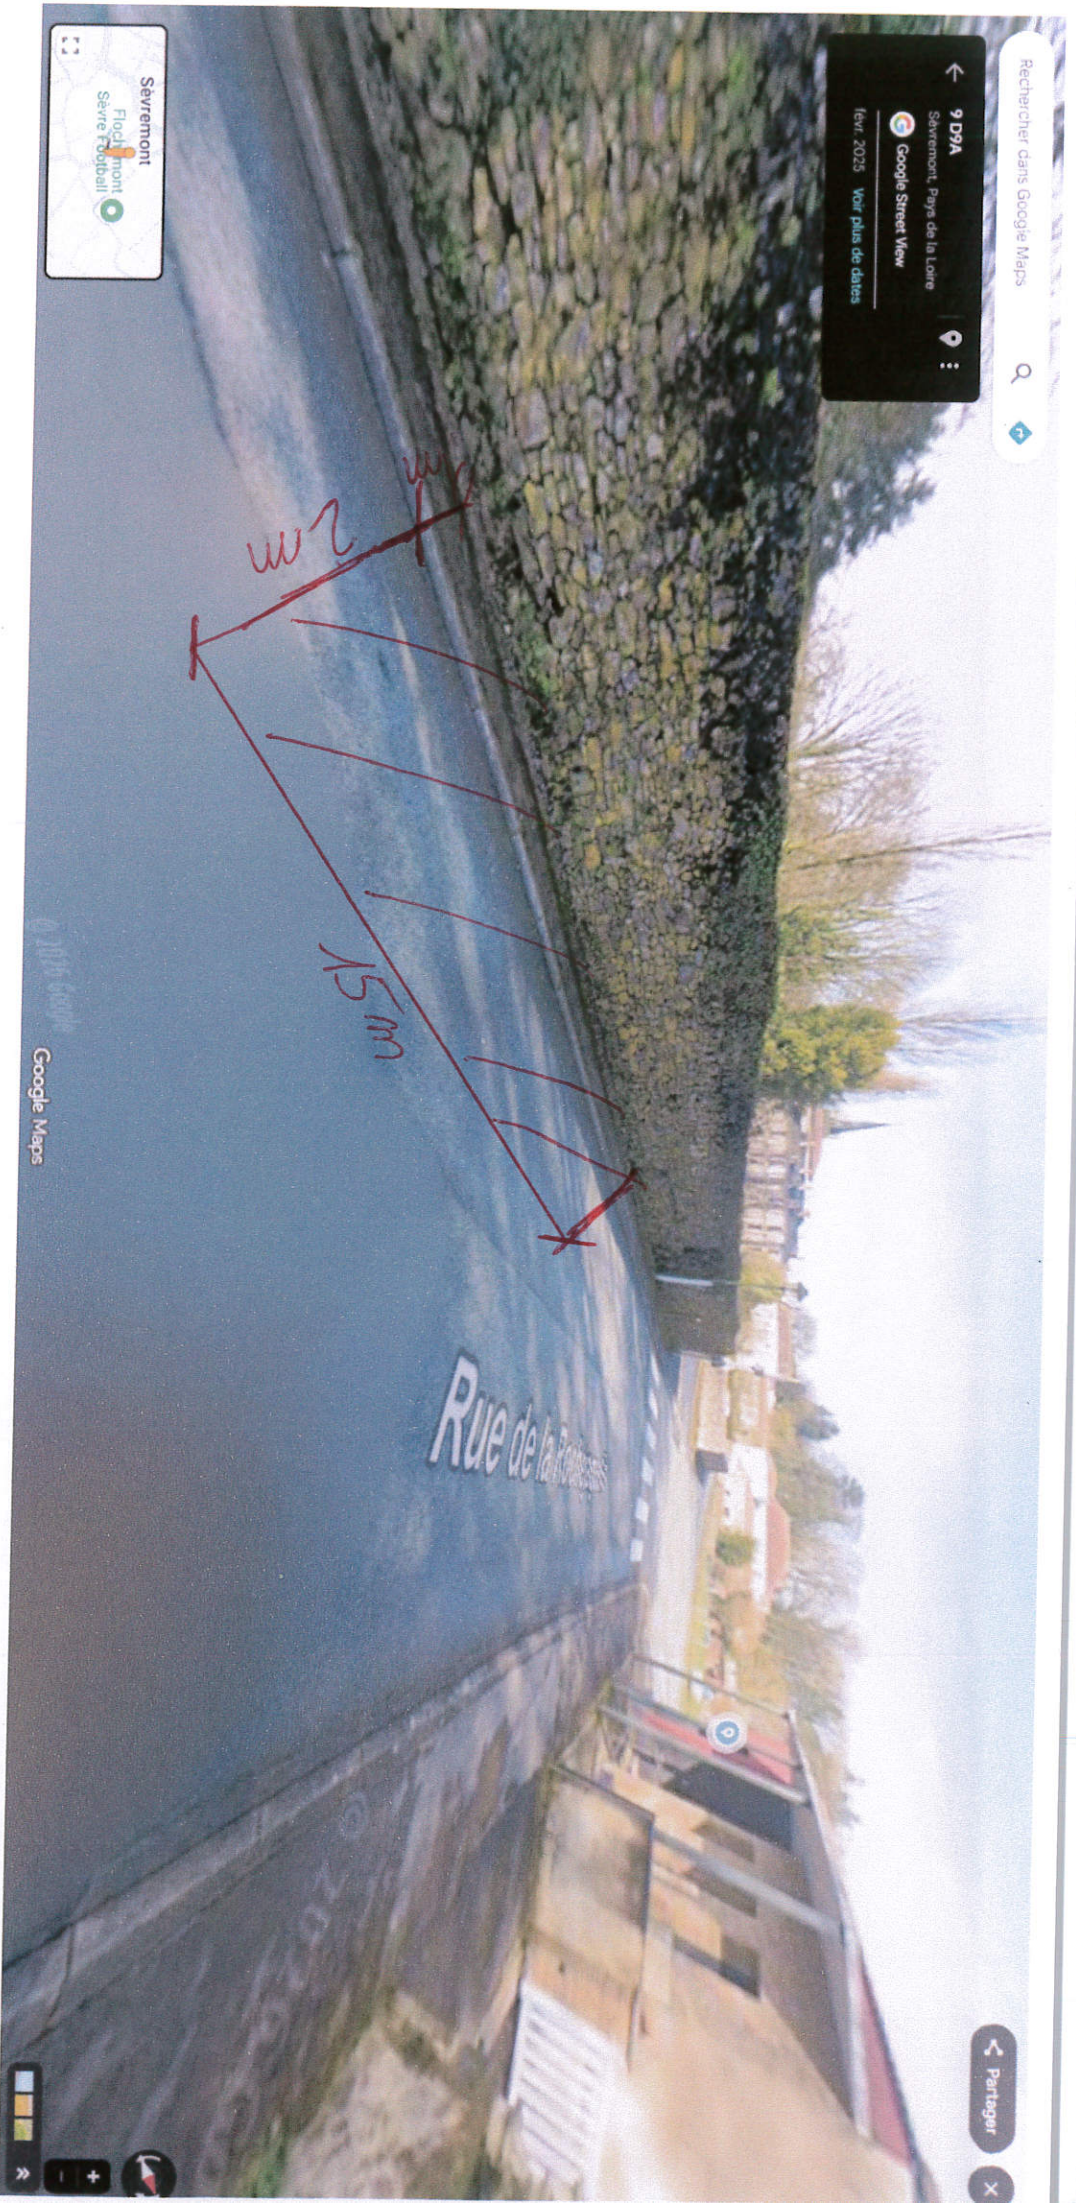

Google Maps

