Publié le 15 10 2026

**Arrêté temporaire n°26-AT-0148**
**Portant réglementation du stationnement et de la circulation**

**RUE RENE BAZIN**

Le Maire de Sèvremont,
**VU** le Code général des collectivités territoriales et notamment les articles L. 2213-1 à L. 2213-6,
**VU** le Code de la route et notamment les articles R. 411-8, R. 411-21-1, R. 413-1 et R. 417-10,
**VU** l'Instruction interministérielle sur la signalisation routière et notamment le livre 1, 4ème partie, signalisation de prescription,
**VU** la demande en date du 13/10/2026 émise par STURNO SAS 85 demeurant TSA 70011 Chez Sogelink 69134 DARDILLY CEDEX représentée par Thierry GABARD aux fins d'obtenir un arrêté de réglementation du stationnement et de la circulation,
**CONSIDÉRANT** que des travaux de raccordement locatif ENEDIS sous route barrée, sauf riverain et service, rendent nécessaire d'arrêter la réglementation appropriée du stationnement et de la circulation, afin d'assurer la sécurité des usagers, du 16/11/2026 au 14/01/2027 RUE RENE BAZIN,

## ARRÊTE

**Article 1**
À compter du 16/11/2026 et jusqu'au 14/01/2027, les prescriptions suivantes s'appliquent impasse de la scierie :

- La circulation des véhicules légers et poids lourds est interdite. Par dérogation, cette disposition ne s'applique pas aux riverains, véhicules de l'entreprise exécutant les travaux, véhicules de livraison et véhicules de secours.
- Le stationnement des véhicules légers et poids lourds est interdit. Le non-respect des dispositions prévues aux alinéas précédents est considéré comme gênant au sens de l'article R. 417-10 du code de la route et passible de mise en fourrière immédiate ;
- La vitesse maximale autorisée des véhicules est fixée à 30 km/h ;

**Article 2**
La signalisation réglementaire conforme aux dispositions de l'Instruction Interministérielle sur la signalisation routière sera mise en place par le demandeur, STURNO SAS 85.

**Article 3**
Le Maire de Sèvremont est chargé de l'exécution du présent arrêté qui sera publié et affiché conformément à la réglementation en vigueur.

Fait à Sèvremont, le 14 octobre 2026
Le Maire de Sèvremont




**Jean-Louis ROY**

*DIFFUSION:*

- *STURNO SAS 85*
- *Le Maire de Sèvremont*
- *HERVOUET France*
- *SOVETOURS*
- *Gendarmerie Pouzauges*
- *Poste Pouzauges*
- *SYCLEA 85*

- *Car du Bocage*
- *Transport scolaire Pouzauges*

*ANNEXES:*
*demande d'arrêté de circulation*
*Conformément aux dispositions du Code de justice administrative, le présent arrêté pourra faire l'objet d'un recours contentieux devant le tribunal administratif compétent ou sur internet, à l'adresse www.telerecours.fr, dans un délai de deux mois à compter de sa date de notification ou de publication.*
*Conformément aux dispositions de la loi n°2018-493 du 20 juin 2018 relative à la protection des données personnelles, le bénéficiaire est informé qu'il dispose d'un droit d'accès, de rectification, d'effacement ou de demande de limitation de traitement des données qu'il peut exercer, pour les informations le concernant, auprès de la collectivité signataire du présent document.*

Liberté • Égalité • Fraternité
RÉPUBLIQUE FRANÇAISE
Ministère chargé des transports

# Demande d'arrêté de police de la circulation

Code de la route L411-1 à L411-7
Code général des collectivités territoriales L2213-1 à L2213-6.1

Gestionnaires des réseaux routiers

cerfa
N° 14024*01

## Le demandeur

Particulier ☐ Service public ☐ Maître d'œuvre ou conducteur d'opération ☐ Entreprise ☑

Nom : GABARD Prénom : Thierry
Dénomination : STURNO RS85 Représenté par :
Adresse Numéro : Extension : Nom de la voie : TSA 70011

Code postal 69134 Localité : DARDILLY CEDEX Pays : France
Téléphone 0251611620 Indiquez l'indicatif pour le pays étranger :
Courriel : sturno-rs85-d@demat.sogelink.fr

**Si le bénéficiaire est différent du demandeur**

Nom : Prénom :
**Adresse** Numéro : Extension : Nom de la voie :

Code postal Localité : Pays :
Téléphone Indiquez l'indicatif pour le pays étranger :
Courriel :

## Localisation du site concerné par la demande

**Voie concernée :** Autoroute n° Route nationale n° Route départementale n° Voie communale n°

Hors agglomération ☑ En agglomération ☑

Point de Repère (PR) routier d'origine d'application : + ☐ Point de Repère (PR) routier de fin d'application : + ☐
**Adresse** Numéro : Extension : Nom de la voie : Impasse de la scierie

Code postal 85700 Localité : SEVREMONT

## Nature et date des travaux

Permission de voirie antérieure : Oui ☐ Non ☐ Si oui indiquer la référence :
Description des travaux : Travaux de raccordement locatif ENEDIS sous route barrée sauf riverain et service

N° de chantier délivré par la Collectivité (0) :

Date prévue de début des travaux : 16112026 Durée des travaux (en jours calendaires) : 60

## Réglementation souhaitée

Durée de la réglementation (en jours calendaires) : 60 Date de début de réglementation 16112026
Restriction sur section courante ☐ Restriction sur bretelles ☐

**Sens de circulation concerné :** Deux sens de circulation ☑ Sens des Points de Repères (PR) croissants ☐
Sens des Points de Repères (PR) décroissants ☐ Fermeture à la circulation ☑
Basculement de circulation sur chaussée opposée ☐

**Circulation alternée :** Par feux tricolores ☐ Manuellement ☐

**Restriction de chaussée :**
Neutralisation de la bande d'arrêt d'urgence (BAU) ☐ Empiètement sur chaussée ☐ largeur de voie maintenue
Suppression de voie ☐ nombre de voie(s) supprimée(s)

(0) N° délivré par la Collectivité lorsque vous avez déclaré votre intention de réaliser des travaux. Exemple : N° Lyvia pour Lyon Métropole

**Interdiction de :**

| Circuler | Stationner | Dépasser |
|---|---|---|
| Véhicules légers ☑ | véhicules légers ☑ | véhicules légers ☐ |
| poids lourds ☑ | poids lourds ☑ | poids lourds ☐ |

Vitesse limitée à : ⌊_⌋⌊_⌋ km/h

Itinéraire de déviation ***(à préciser par sens)*** :

Travaux de raccordement locatif ENEDIS sous route barrée sauf riverain et service

Autres prescriptions :

**La pose, le maintien ou le retrait de la signalisation spécifique au chantier sont effectués par :**

Le demandeur ☑ Une entreprise spécialité ☐

Nom : ..... Prénom : .....

Dénomination : ..... Représenté par : .....

Adresse Numéro : ..... Extension : ..... Nom de la voie : .....

.....

Code postal ⌊_⌋⌊_⌋⌊_⌋⌊_⌋⌊_⌋ Localité : ..... Pays : .....

Téléphone ⌊_⌋⌊_⌋ ⌊_⌋⌊_⌋ ⌊_⌋⌊_⌋ ⌊_⌋⌊_⌋ ⌊_⌋⌊_⌋ Indiquez l'indicatif pour le pays étranger : ⌊_⌋⌊_⌋⌊_⌋

Courriel : .

**Pièces jointes à la demande**

Afin de faciliter la compréhension et l'instruction du dossier, la demande d'arrêté est accompagnée d'un dossier comprenant :

Une notice détaillée avec notamment l'évaluation de la gêne occasionnée au usagers ☐

Plan de situation 1/10 ou 1/20 000ème ☐ Plan des travaux 1/200 ou 1/ 500ème ☐ Schéma de signalisation ☐

Itinéraire de déviation 1/2 000 ou 1/5 000ème ☐


J'atteste de l'exactitude des informations fournies ☑

Fait à : DARDILLY CEDEX Le : 1 3 1 0 2 0 2 6

Nom : GABARD Prénom : Thierry Qualité : .....

Signature certifiée Sogelink

La loi n° 78-17 du 6 janvier 1978 modifiée relative à l'informatique, aux fichiers et aux libertés, garantit un droit d'accès et de rectification des données auprès des organismes destinataires du formulaire.

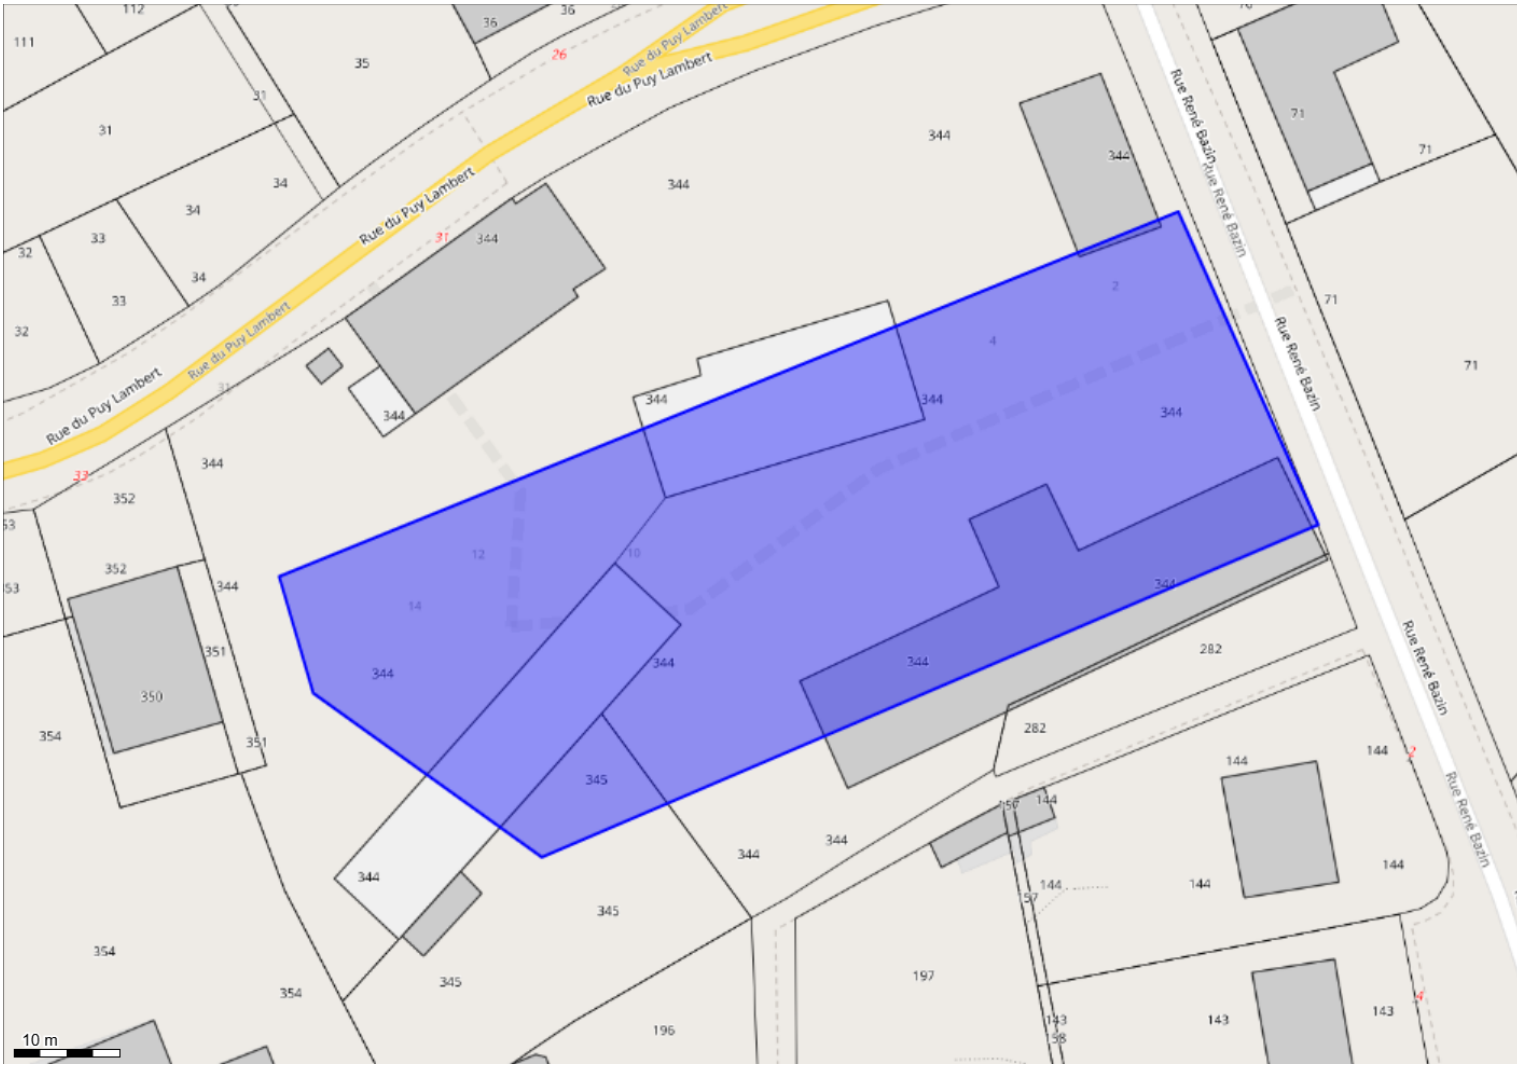


Système géodésique : WGS 84
EPSG : 4326

Emprise au format GML :

```
<gml:MultiPolygon xmlns:gml='http://www.opengis.net/gml' srsName='EPSG:4326'><gml:polygonMember><gml:Polygon><gml:
outerBoundaryIs><gml:LinearRing><gml:coordinates>-0.86714249,46.83046898 -0.86685818,46.83032952 -0.86589258,46.83061211
-0.86606693,46.8308782 -0.86718541,46.83056807 -0.86714249,46.83046898</gml:coordinates></gml:LinearRing></gml:outerBoundaryIs><
/gml:Polygon></gml:polygonMember></gml:MultiPolygon>
```

| Polygone 1 |
| --- |
| (46.830469 -0.867142);(46.830330 -0.866858);(46.830612 -0.865893);(46.830878 -0.866067);(46.830568 -0.867185);(46.830469 -0.867142); |

*DR PAYS DE LA LOIRE*
*PDL_AG_RCI_LAV*
*RUE D'AIZENAY ROND POINT DE L ATLANTIQUE*
*85000 LA ROCHE SUR YON*

*Responsable du projet :*
*Nicolas MOREAU*
*0785954879*
*nicolas.moreau@enedis.fr*

# Avant-Projet Sommaire d'alimentation électrique

## Dossier RAC-PDL-25-007273 -
## COLL IMM - LOCATIF VENDEE HABITAT - 6 LOGTS - 2 LOTS
## Rue Rene Bazin - LA FLOCELLIERE
## Insee : 85090

**Coordonnées GPS : Lat. : 6643931.13373282 Long. : 405444.85100297**

**Client : MAIRIE 4 RUE DE LA ROCHEJAQUELEIN 85700 SEVREMONT**
**Téléphone : Mail :**
**Représentant : Jean-Louis ROY 4 RUE DE LA ROCHEJAQUELEIN 85700 LA FLOCELLIERE**
**Téléphone : Mail :**

## *Renseignements techniques*

Poste de distribution public :

Concession du projet :
**Distribution publique** ☐

Concession de la canalisation sur laquelle se trouve raccordé le projet :
**Distribution publique** ☐

Régime de sécurité :
***Non défini***

Catégorie : BTA ☐ HTA ☐

Tension d'alimentation : 230 V ☐ 400 V ☐ 15 KV ☐ 20 KV ☐

Coordonnateur :


## *Observations*

*Avant-projet établi sous réserve d'obtention des différentes autorisations administratives et conventions de passage.*

*En fonction notamment des contraintes de travaux, l'emplacement des coffrets ainsi que les tracés des réseaux pourront sensiblement varier.*

Raccordement d'un collectif de 6 lots et de deux maisons individuelles pour une puissance de 70kVA
IRVE en pré équipement
Poste DP : 85090P0093 LE BESSEC


eMaps

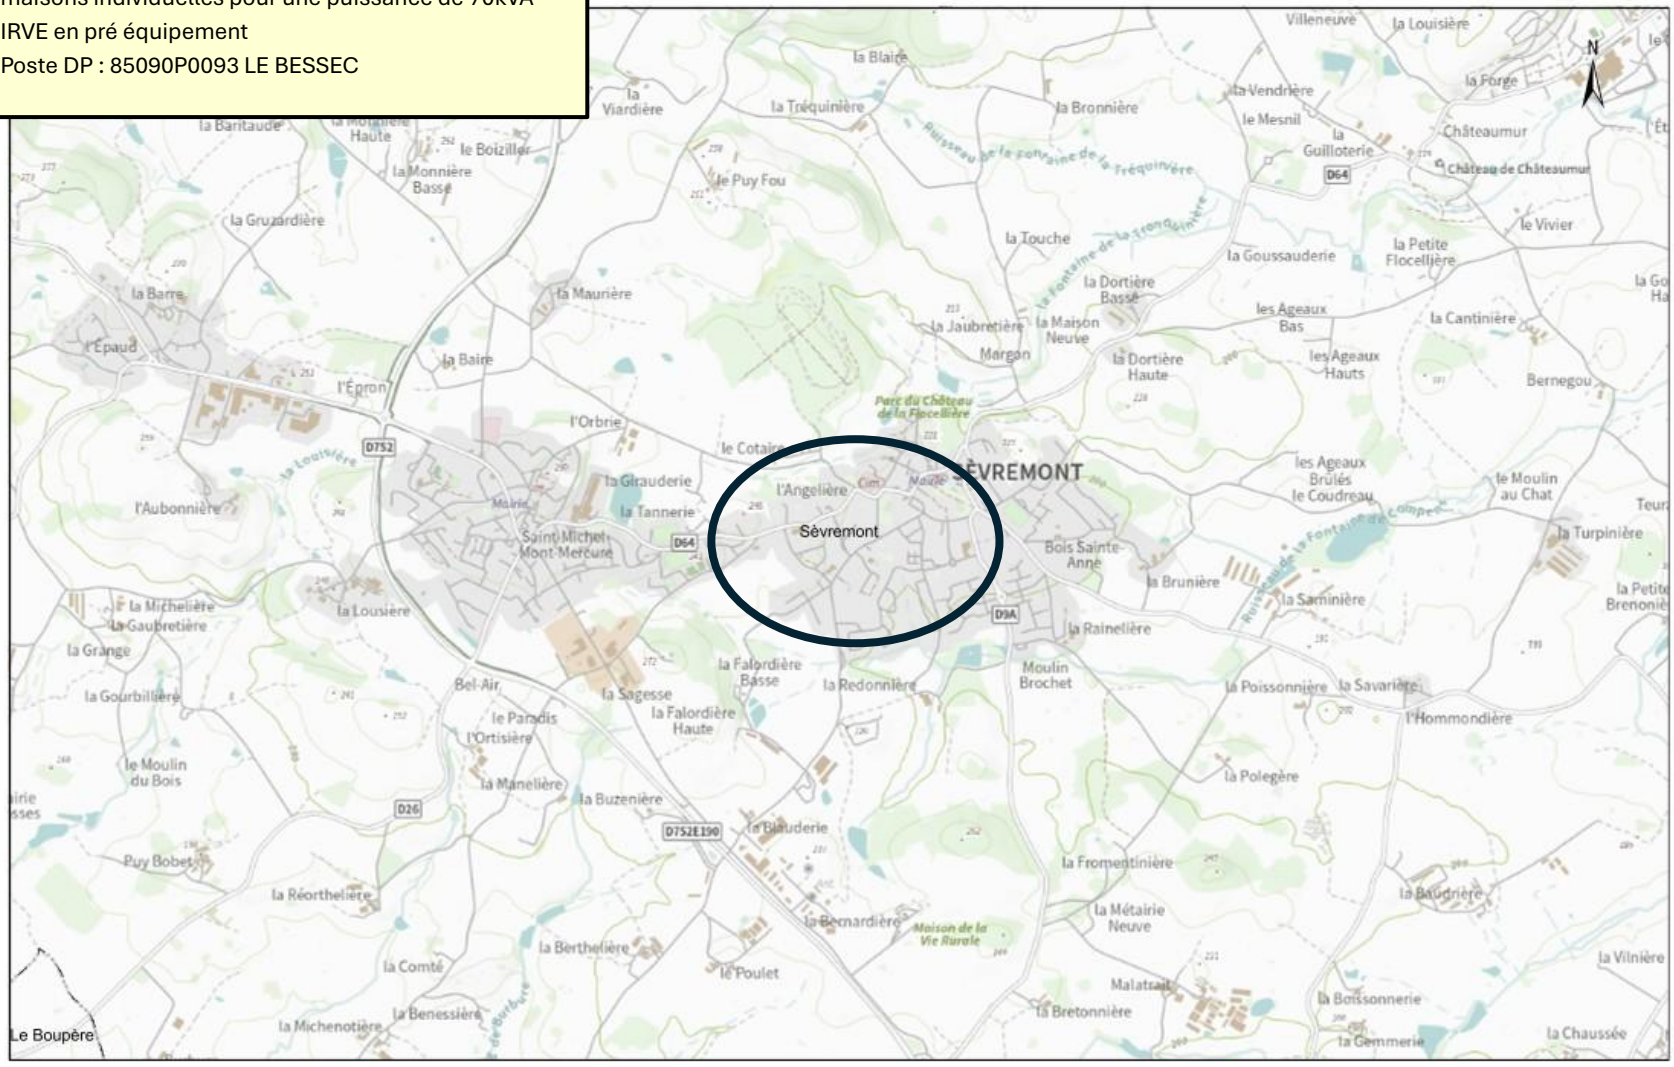


06/01/2026
15:28:16


ENEDIS
L'ELECTRICITE EN RESEAU

# eMaps

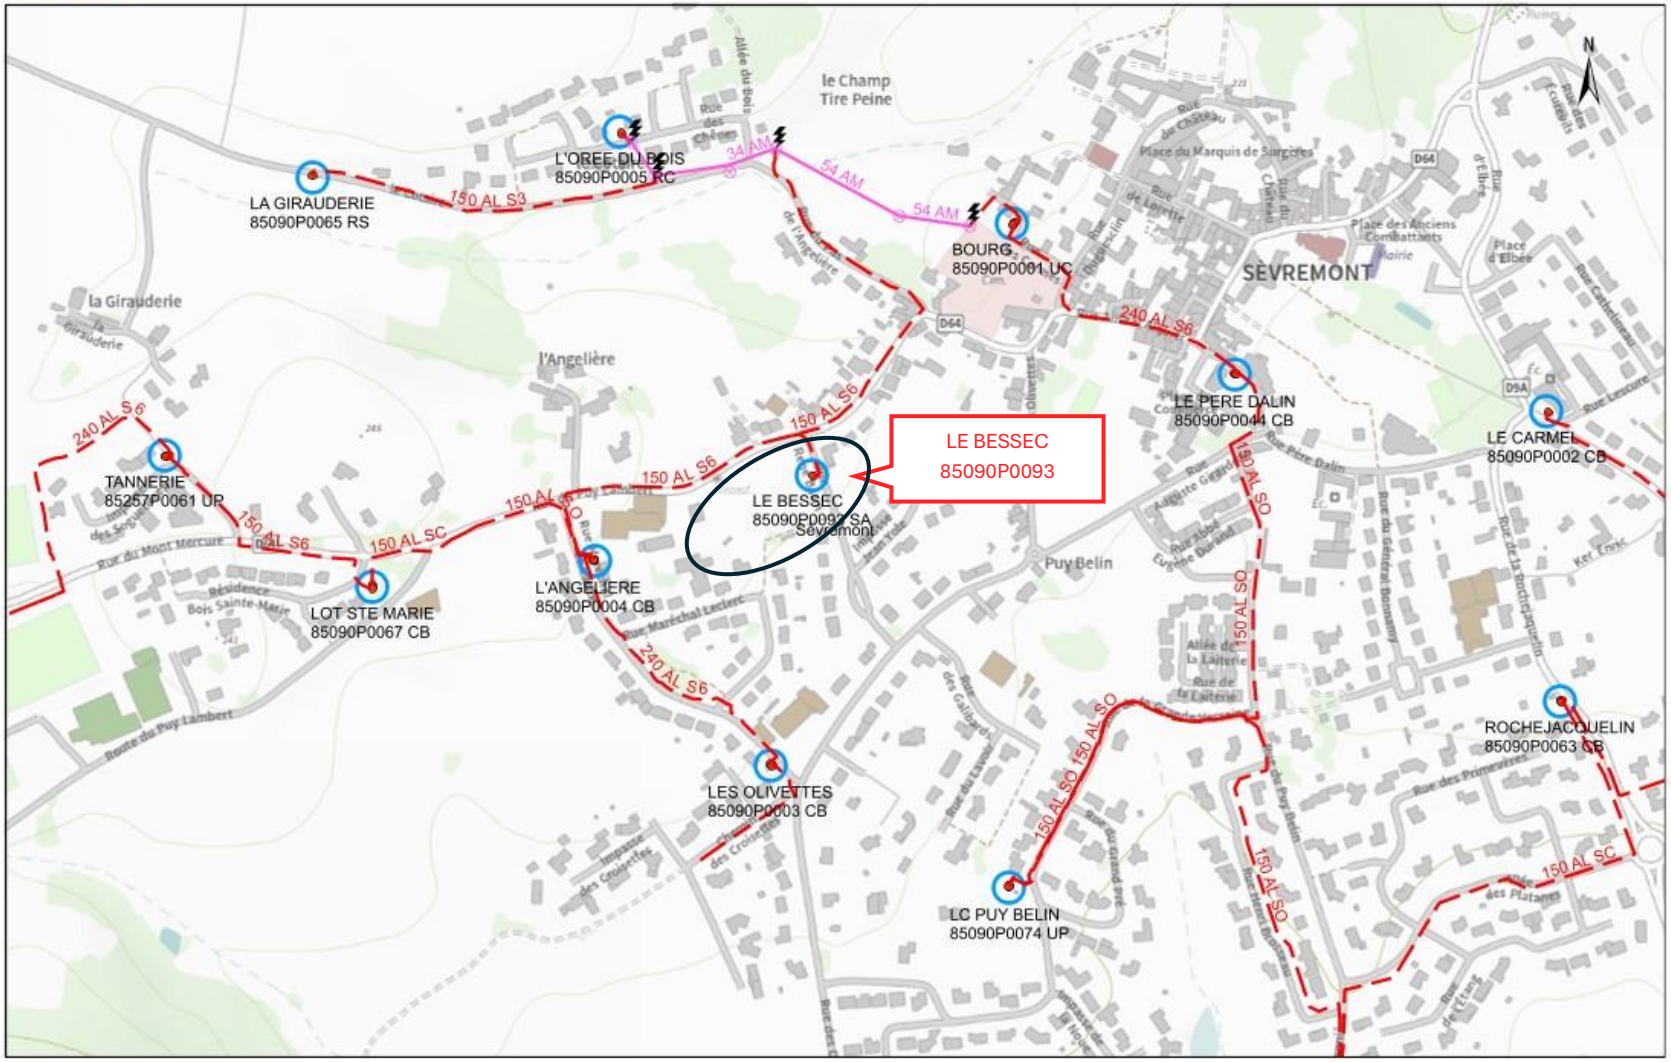

ENEDIS
L'ELECTRICITE EN RESEAU


# eMaps

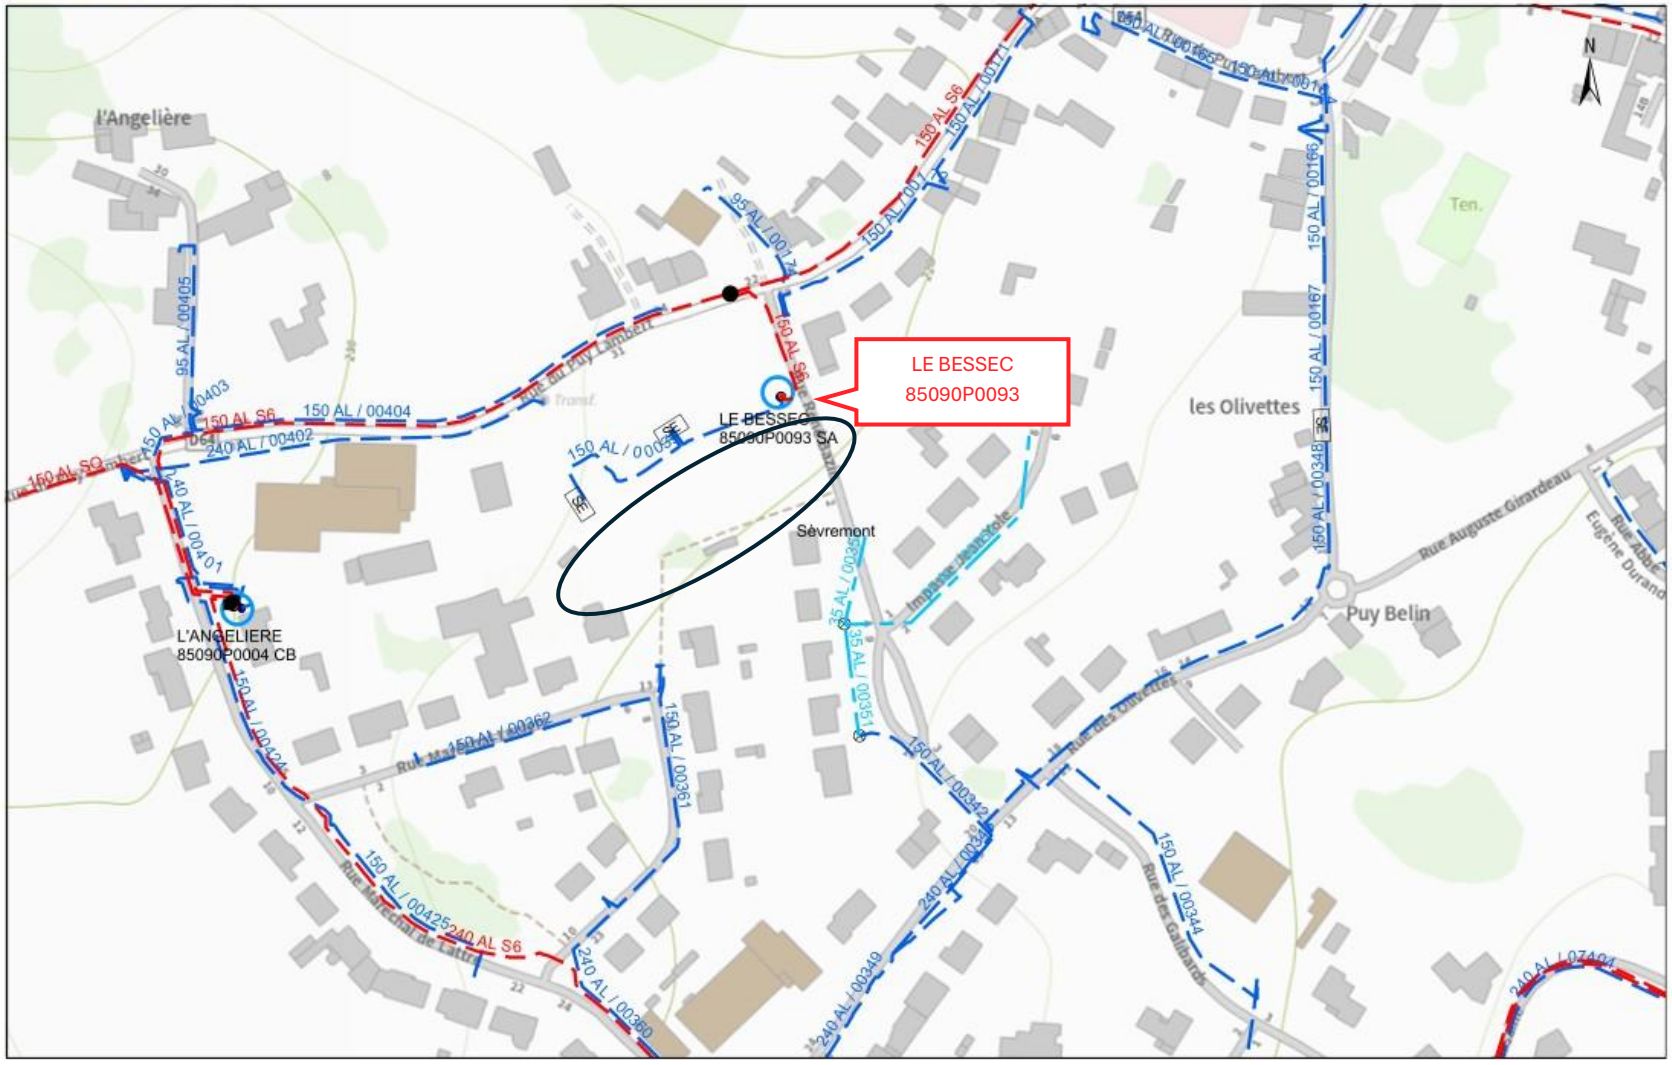


06/01/2026
15:28:50

ENEDIS
L'ELECTRICITE EN RESEAU

# eMaps

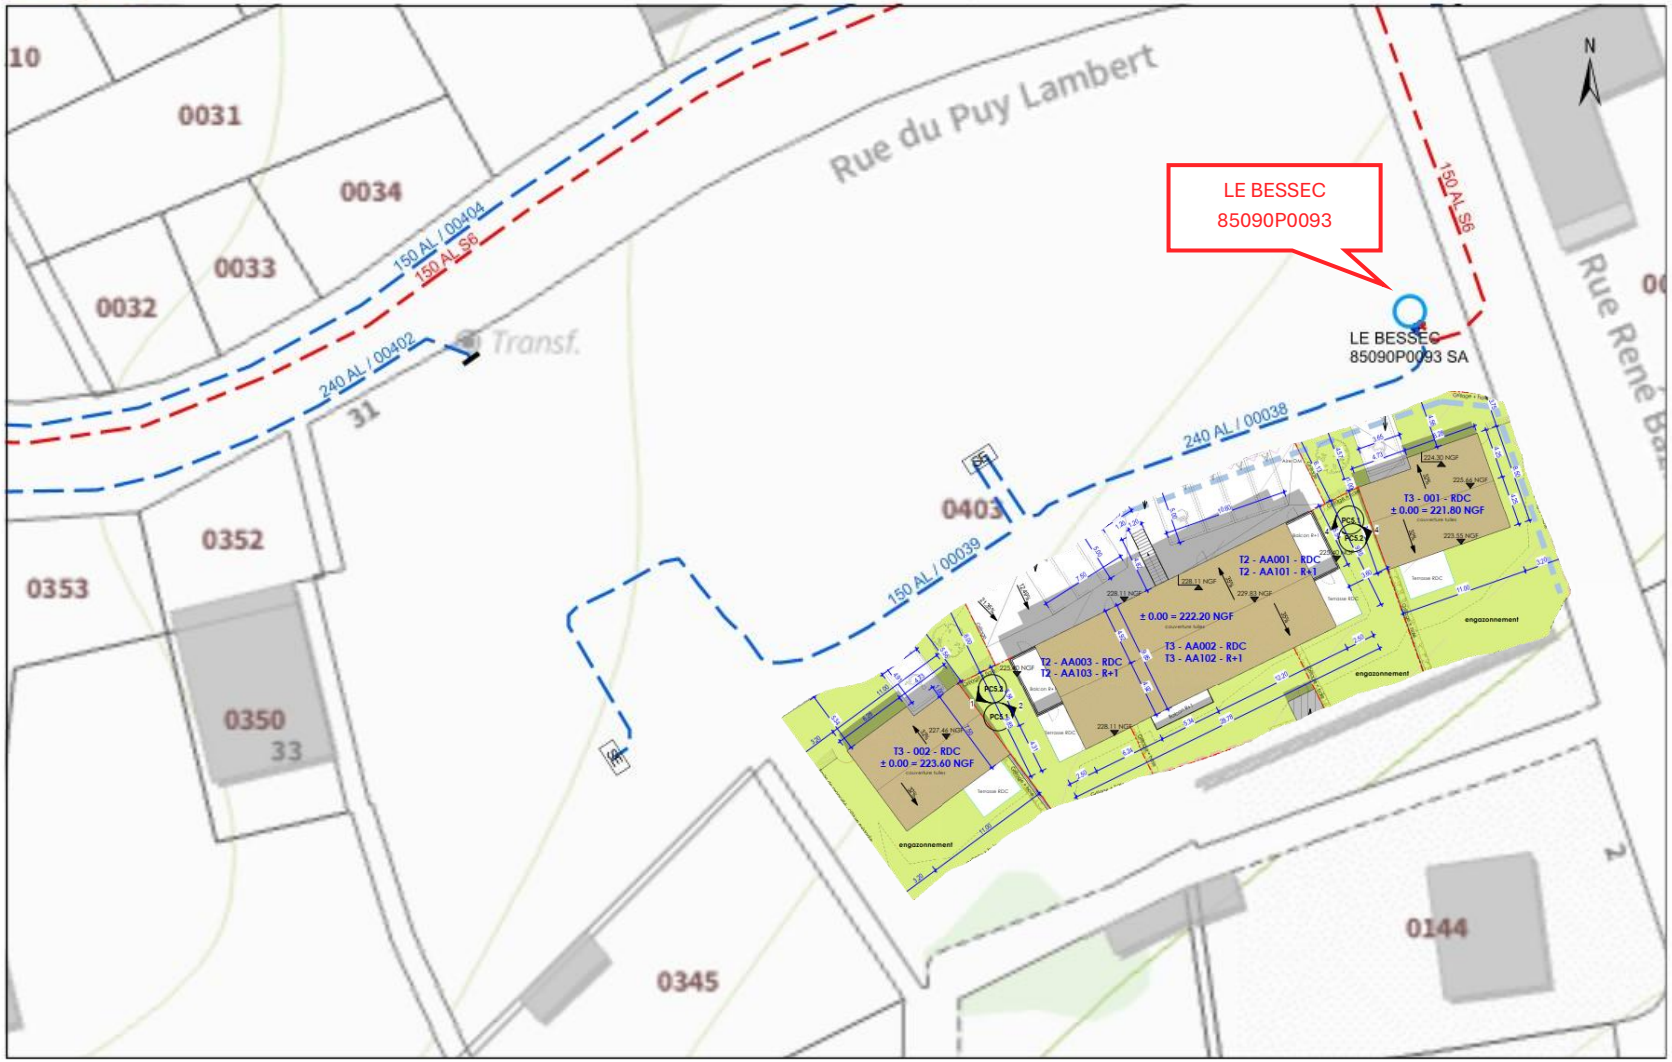

## APS ENEDIS

Référence ENEDIS : RAC-PDL-25-007273
Date d'édition : 12/01/2026
Interlocuteur : MOREAU Nicolas


***Travaux réalisés par ENEDIS***


T1 : Confection d'une dérivation 240/150²
T1-A1T : Terrassement et pose de 10m de cable BTS 150²
A1T : pose d'un coffret 2D
Pose du cable entre le 2D et la colonne
Confection de la colonne depuis le local technique
Pose des câbles entre la colonne et les logements
A2-Brt2 : Terrassement et pose de 20m de cable BTS 4*35²depuis le CGV
T1brt-Brt1 : Terrassement et pose de 10m de cable BTS 4*35² pose cable depuis la boite de branchement
Confection de 2 branchements 12kVA mono type 2
Pose des compteurs


***Travaux client :***

Suivant la norme NFC14-100 :
Pose de fourreau entre le domaine public et le bâtiment collectif
Pose des fourreaux entre la colonne et chaque logement par niveau
Pose des équipement et GTL dans les logements
Pose des fourreaux et câbles entre les coffrets de branchement et les maisons individuels
Fourniture des consuels
iRVE: prééquipement

eMaps

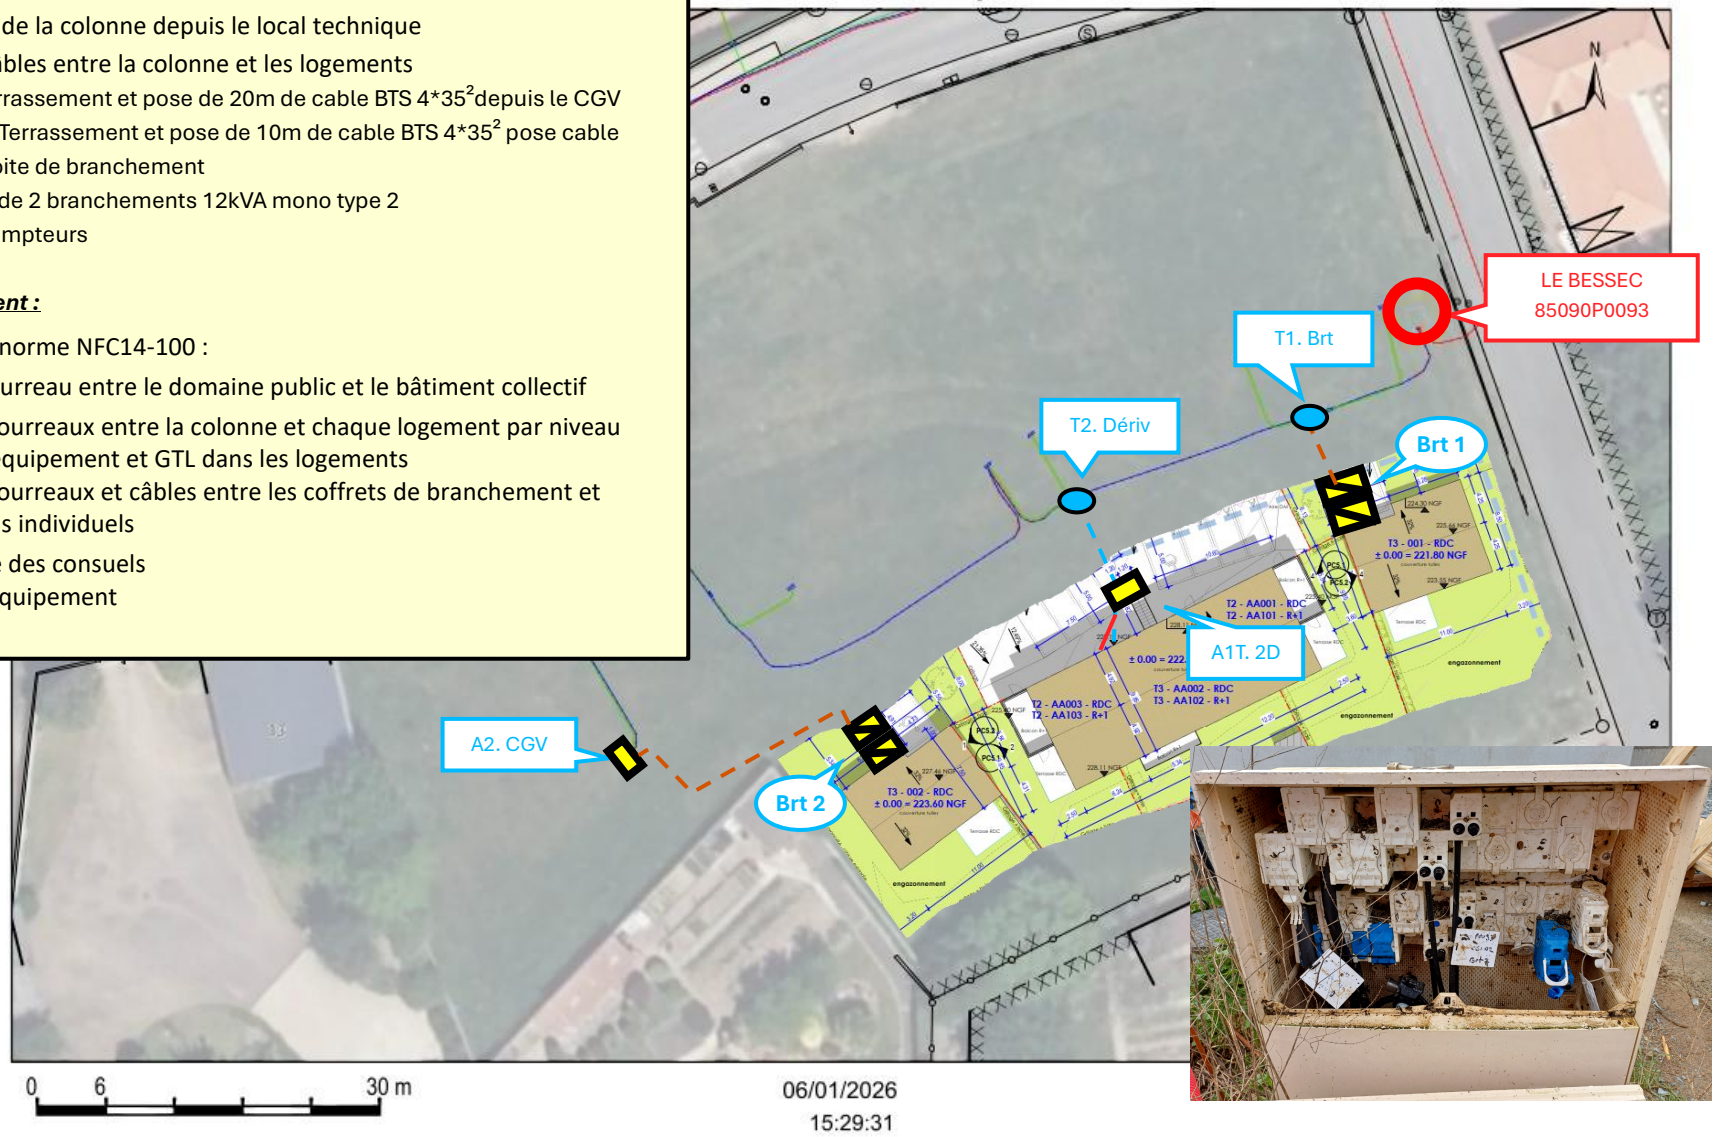

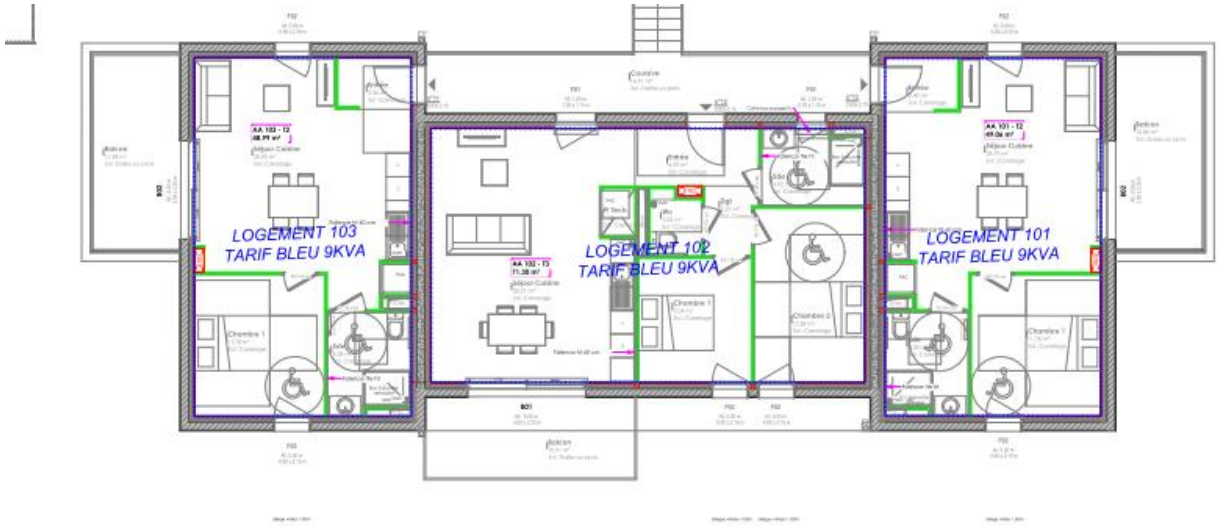
LOGEMENT 103
TARIF BLEU 9KVA
LOGEMENT 102
TARIF BLEU 9KVA
LOGEMENT 101
TARIF BLEU 9KVA

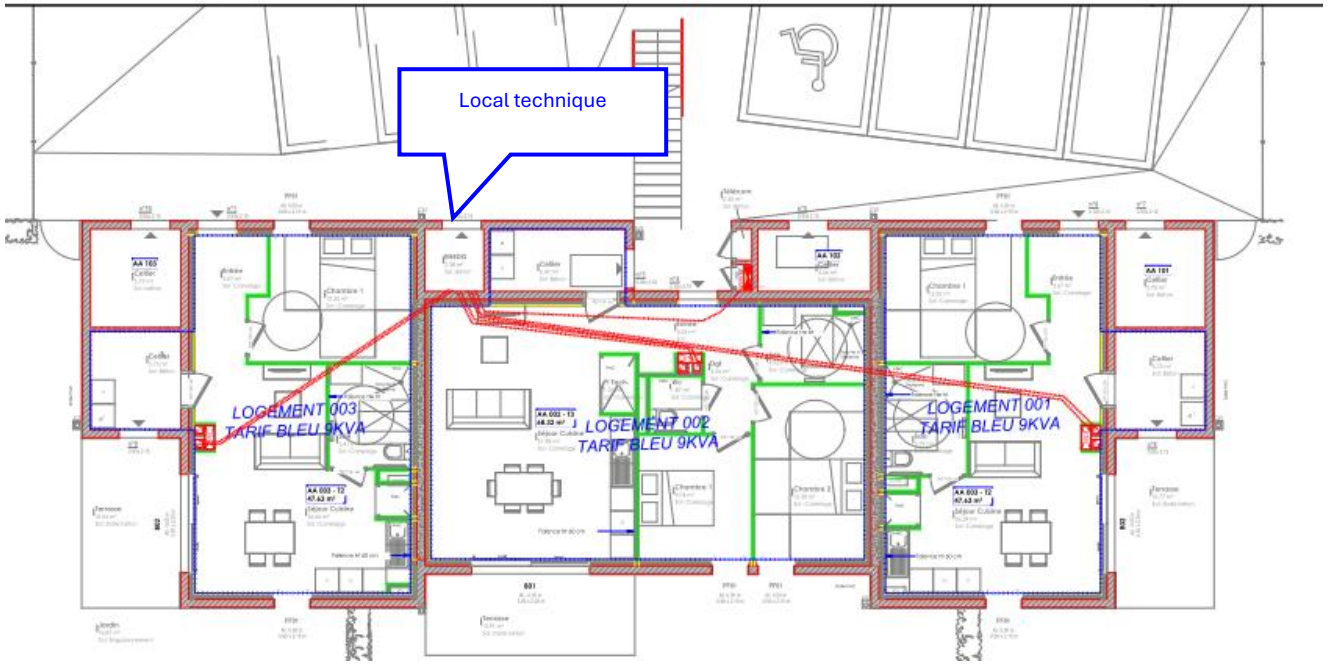
Local technique
LOGEMENT 003
TARIF BLEU 9KVA
LOGEMENT 002
TARIF BLEU 9KVA
LOGEMENT 001
TARIF BLEU 9KVA


## LOCAL TECHNIQUE

### PARAMETRES ETUDE

| | |
|---|---|
| **Poste de distrib. publique intégré au bâtiment :** | NON |
| **Coffret Extérieur :** | COFFRET ECP-3D - Embase : Aucune |
| **Circuit de communication Electricité :** | Aucun |
| **Circuit de communication Gaz :** | Aucun |
| **Nature liaison coffret extérieur-premier coffret :** | aluminium |
| **Type de colonne :** | 200A |
| **Chauffage :** | Non électrique |
| **Nombre de clients domestiques :** | 6 |
| **Nombre de clients non domestiques :** | 1 |
| **Nombre de niveaux (y compris niveau 0) :** | 2 |
| **Puissance usages classiques (colonne) :** | 51.12 kVA |
| **Puissance IRVE retenue (et minimale) :** | 7.4 kVA (7.4 kVA minimale réglementaire) |
| **Puissance de raccordement :** | 58.52 kVA |
| **Chute de tension colonne :** | 0.46 V (0.2%) |


## LOCAL TECHNIQUE


| Client | Puissance | Sec. | L. |
|---|---|---|---|
| 001 001 | Mono : 9 kVA | 35 | 21 |
| 002 002 | Mono : 9 kVA | 25 | 11 |
| 003 003 | Mono : 9 kVA | 25 | 12 |
| 004 SG | Mono : 9 kVA | 25 | 13 |
| 101 101 | Mono : 9 kVA | 35 | 24 |
| 102 102 | Mono : 9 kVA | 25 | 14 |
| 103 103 | Mono : 9 kVA | 25 | 15 |

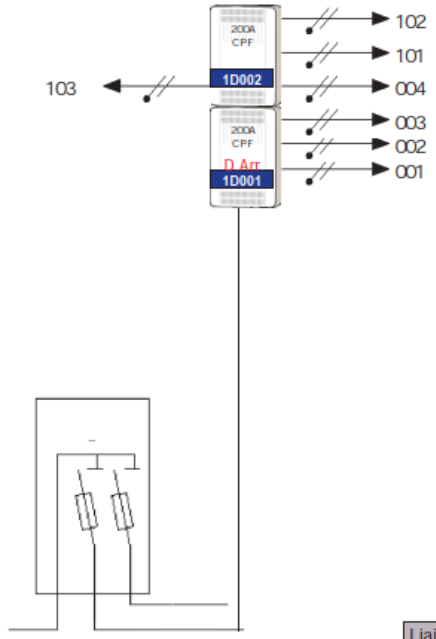


Liaison câble alu - 95²

Longueur : 14 m

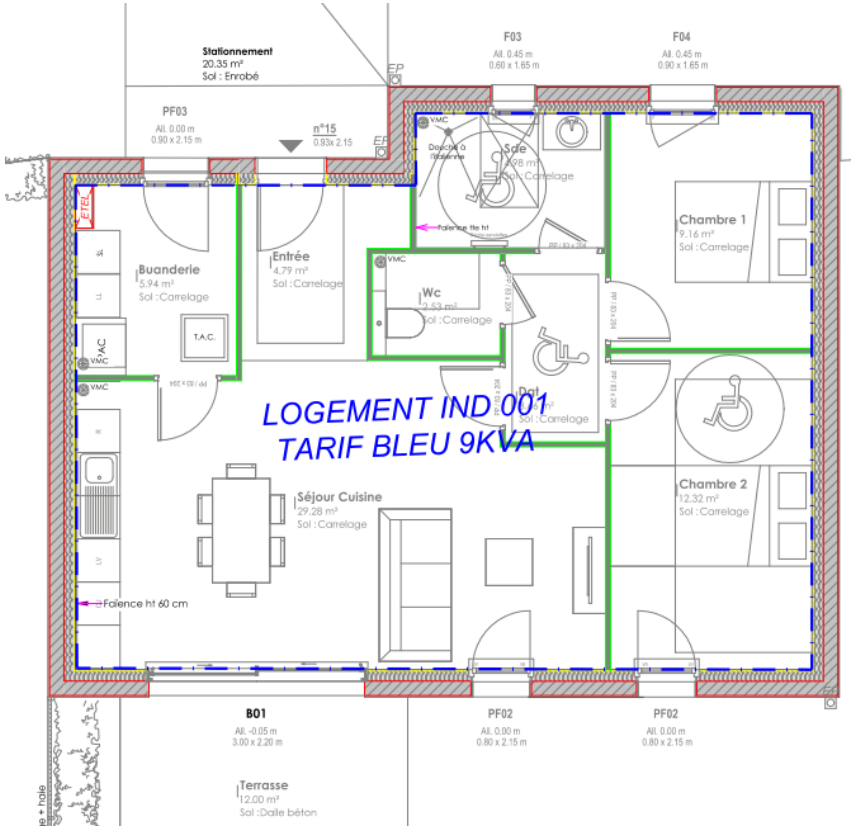
Stationnement
20.35 m²
Sol : Enrobé
PF03
All. 0.00 m
0.90 x 2.15 m
n°15
0.93x 2.15
F03
All. 0.45 m
0.60 x 1.65 m
F04
All. 0.45 m
0.90 x 1.65 m
EP
ETEL
Buanderie
5.94 m²
Sol :Carrelage
Entrée
4.79 m²
Sol :Carrelage
T.A.C.
VMC
Wc
2.53 m²
Sol :Carrelage
Sde
4.98 m²
Sol :Carrelage
Faïence ht ht
Chambre 1
9.16 m²
Sol :Carrelage
Dgt
3.66 m²
Sol :Carrelage
Chambre 2
12.32 m²
Sol :Carrelage
LOGEMENT IND 001
TARIF BLEU 9KVA
Séjour Cuisine
29.28 m²
Sol :Carrelage
Faïence ht 60 cm
B01
All. -0.05 m
3.00 x 2.20 m
PF02
All. 0.00 m
0.80 x 2.15 m
PF02
All. 0.00 m
0.80 x 2.15 m
Terrasse
12.00 m²
Sol :Dalle béton

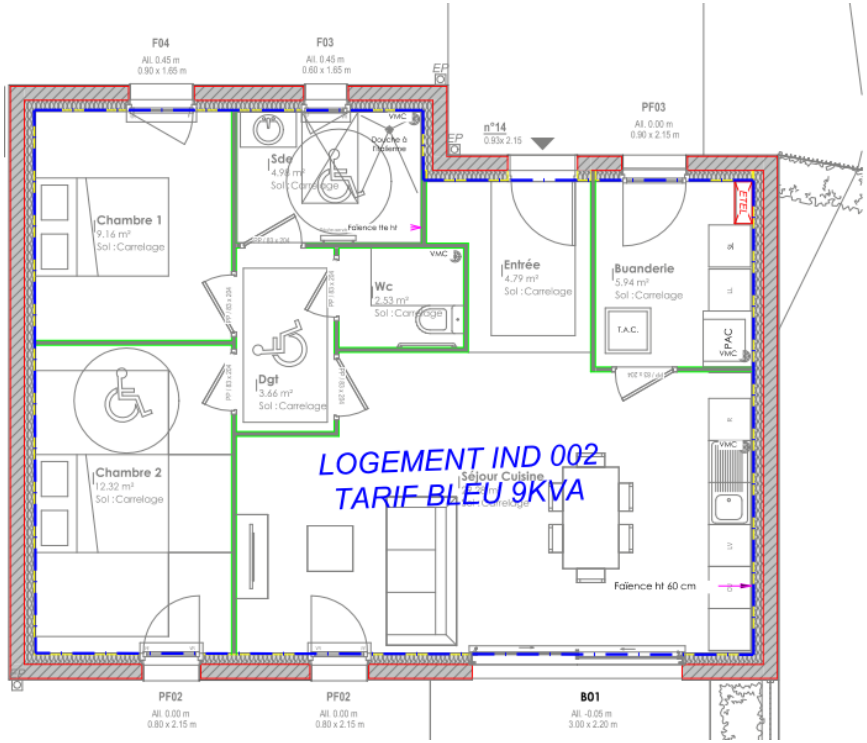
F04
All. 0.45 m
0.90 x 1.65 m
F03
All. 0.45 m
0.60 x 1.65 m
EP
n°14
0.93x 2.15
PF03
All. 0.00 m
0.90 x 2.15 m
ETEL
Chambre 1
9.16 m²
Sol :Carrelage
Sde
4.98 m²
Sol :Carrelage
Faïence ht ht
Wc
2.53 m²
Sol :Carrelage
Entrée
4.79 m²
Sol :Carrelage
Buanderie
5.94 m²
Sol :Carrelage
T.A.C.
PAC
VMC
Dgt
3.66 m²
Sol :Carrelage
Chambre 2
12.32 m²
Sol :Carrelage
LOGEMENT IND 002
TARIF BLEU 9KVA
Séjour Cuisine
Faïence ht 60 cm
PF02
All. 0.00 m
0.80 x 2.15 m
PF02
All. 0.00 m
0.80 x 2.15 m
B01
All. -0.05 m
3.00 x 2.20 m