Publié le 15 10 2026

Arrêté temporaire n°26-AT-0149
Portant réglementation de la circulation

SALBOEUF

Le Maire de Sèvremont,
VU le Code général des collectivités territoriales et notamment les articles L. 2213-1 à L. 2213-6,
VU le Code de la route et notamment les articles R. 411-8, R. 411-21-1 et R. 413-1,
VU l'Instruction interministérielle sur la signalisation routière et notamment le livre 1, 4ème partie, signalisation de prescription,
VU la demande en date du 09/10/2026 émise par ETPM demeurant 22 rue Charles Tellier 85310 LA CHAIZE LE VICOMTE représentée par Madame Cécilia BLANCHARD pour le compte de ENEDIS demeurant Rond-Point de l'Atlantique 85500 LA ROCHE SUR YON représentée par Monsieur Moustapha HACID aux fins d'obtenir un arrêté de réglementation de la circulation,
CONSIDÉRANT que des travaux sur réseaux ou ouvrages électriques rendent nécessaire d'arrêter la réglementation appropriée de la circulation, afin d'assurer la sécurité des usagers, du 19/10/2026 au 18/11/2026 à SALBOEUF,

ARRÊTE

Article 1
À compter du 19/10/2026 et jusqu'au 18/11/2026, les prescriptions suivantes s'appliquent à SALBOEUF :

- La circulation est alternée par B15+C18 et feux ;
- Le dépassement des véhicules, autres que les deux-roues, est interdit ;
- La vitesse maximale autorisée des véhicules est fixée à 50 km/h ;

Article 2
La signalisation réglementaire conforme aux dispositions de l'Instruction Interministérielle sur la signalisation routière sera mise en place par le demandeur, ETMP.

Article 3
Le Maire de Sèvremont est chargé de l'exécution du présent arrêté qui sera publié et affiché conformément à la réglementation en vigueur.

Fait à Sèvremont, le 14 octobre 2026
Le Maire de Sèvremont

MAIRIE DE SÈVREMONT 85700

Jean-Louis ROY

DIFFUSION:

- *ENEDIS*
- *Le Maire de Sèvremont*
- *HERVOUET France*
- *Car du Bocage*
- *SYCLEA 85*
- *Gendarmerie Pouzauges*
- *SOVETOURS*
- *Transport scolaire Pouzauges*
- *Poste Pouzauges*
- *ETPM*

ANNEXES:

demande d'arrêté de circulation

Conformément aux dispositions du Code de justice administrative, le présent arrêté pourra faire l'objet d'un recours contentieux devant le tribunal administratif compétent ou sur internet, à l'adresse www.telerecours.fr, dans un délai de deux mois à compter de sa date de notification ou de publication.

Conformément aux dispositions de la loi n°2018-493 du 20 juin 2018 relative à la protection des données personnelles, le bénéficiaire est informé qu'il dispose d'un droit d'accès, de rectification, d'effacement ou de demande de limitation de traitement des données qu'il peut exercer, pour les informations le concernant, auprès de la collectivité signataire du présent document.

DA27/126803-DA-43676822

Liberté • Égalité • Fraternité
RÉPUBLIQUE FRANÇAISE
Ministère chargé des transports

Demande d'arrêté de police de la circulation

Code de la route L411-1 à L411-7
Code général des collectivités territoriales L2213-1 à L2213-6.1

Gestionnaires des réseaux routiers

cerfa
N° 14024*01

Le demandeur

Particulier ☐ Service public ☐ Maître d'œuvre ou conducteur d'opération ☐ Entreprise ☒

Nom : BLANCHARD Prénom : Cécilia
Dénomination : ETPM LA CHAIZE LE VICOMTE Représenté par :
Adresse Numéro : Extension : Nom de la voie : 22 Rue Charles Tellier
Code postal 85310 Localité : LA CHAIZE LE VICOMTE Pays : FRANCE
Téléphone 0685448034 Indiquez l'indicatif pour le pays étranger :
Courriel : dict85@etpm.fr

Si le bénéficiaire est différent du demandeur

Nom : ENEDIS Agence Raccordement Professionnels Prénom : HACID Moustapha
Adresse Numéro : Extension : Nom de la voie : Rond point de l'Atlantique
Code postal 85002 Localité : La Roche sur yon Pays : FRANCE
Téléphone 0626461784 Indiquez l'indicatif pour le pays étranger :
Courriel : mustapha-externe.hacid@enedis.fr

Localisation du site concerné par la demande

Voie concernée : Autoroute n° Route nationale n° Route départementale n° Voie communale n°
Hors agglomération ☒ En agglomération ☐
Point de Repère (PR) routier d'origine d'application : + ☐ Point de Repère (PR) routier de fin d'application : + ☐
Adresse Numéro : Extension : Nom de la voie : LIEU DIT SALBOEUF,
Code postal 85700 Localité : Sèvremont

Nature et date des travaux

Permission de voirie antérieure : Oui ☐ Non ☒ Si oui indiquer la référence :
Description des travaux : Extension du réseau électrique
Date prévue de début des travaux : 19/10/2026 Durée des travaux (en jours calendaires) : 30

Réglementation souhaitée

Durée de la réglementation (en jours calendaires) 30 Date de début de réglementation 19/10/2026
Restriction sur section courante ☐ Restriction sur bretelles ☐
Sens de circulation concerné : Deux sens de circulation ☒ Sens des Points de Repères (PR) croissants ☐
Sens des Points de Repères (PR) décroissants ☐ Fermeture à la circulation ☐
Basculement de circulation sur chaussée opposée ☒
Circulation alternée : Par feux tricolores ☒ Manuellement ☐
Restriction de chaussée :
Neutralisation de la bande d'arrêt d'urgence (BAU) ☐ Empiètement sur chaussée ☒ largeur de voie maintenue 3
Suppression de voie ☐ nombre de voie(s) supprimée(s)

Interdiction de :

Circuler	Stationner	Dépasser
Véhicules légers ☐	véhicules légers ☒	véhicules légers ☒
poids lourds ☐	poids lourds ☒	poids lourds ☒

Vitesse limitée à : km/h

Itinéraire de déviation *(à préciser par sens)* :

.....

.....

.....

.....

Autres prescriptions :

.....

.....

.....

La pose, le maintien ou le retrait de la signalisation spécifique au chantier sont effectués par :

Le demandeur ☒ Une entreprise spécialité ☐

Nom : ..... Prénom : .....

Dénomination : ..... Représenté par : .....

Adresse Numéro : ..... Extension : ..... Nom de la voie : .....

.....

Code postal Localité : ..... Pays : .....

Téléphone Indiquez l'indicatif pour le pays étranger :

Courriel :

Pièces jointes à la demande

Afin de faciliter la compréhension et l'instruction du dossier, la demande d'arrêté est accompagnée d'un dossier comprenant :

Une notice détaillée avec notamment l'évaluation de la gêne occasionnée au usagers ☐

Plan de situation 1/10 ou 1/20 000ème ☒ Plan des travaux 1/200 ou 1/ 500ème ☒ Schéma de signalisation ☐

Itinéraire de déviation 1/2 000 ou 1/5 000ème ☐

J'atteste de l'exactitude des informations fournies ☒

Fait à : La Chaize-le-Vicomte Le :09/10/2026

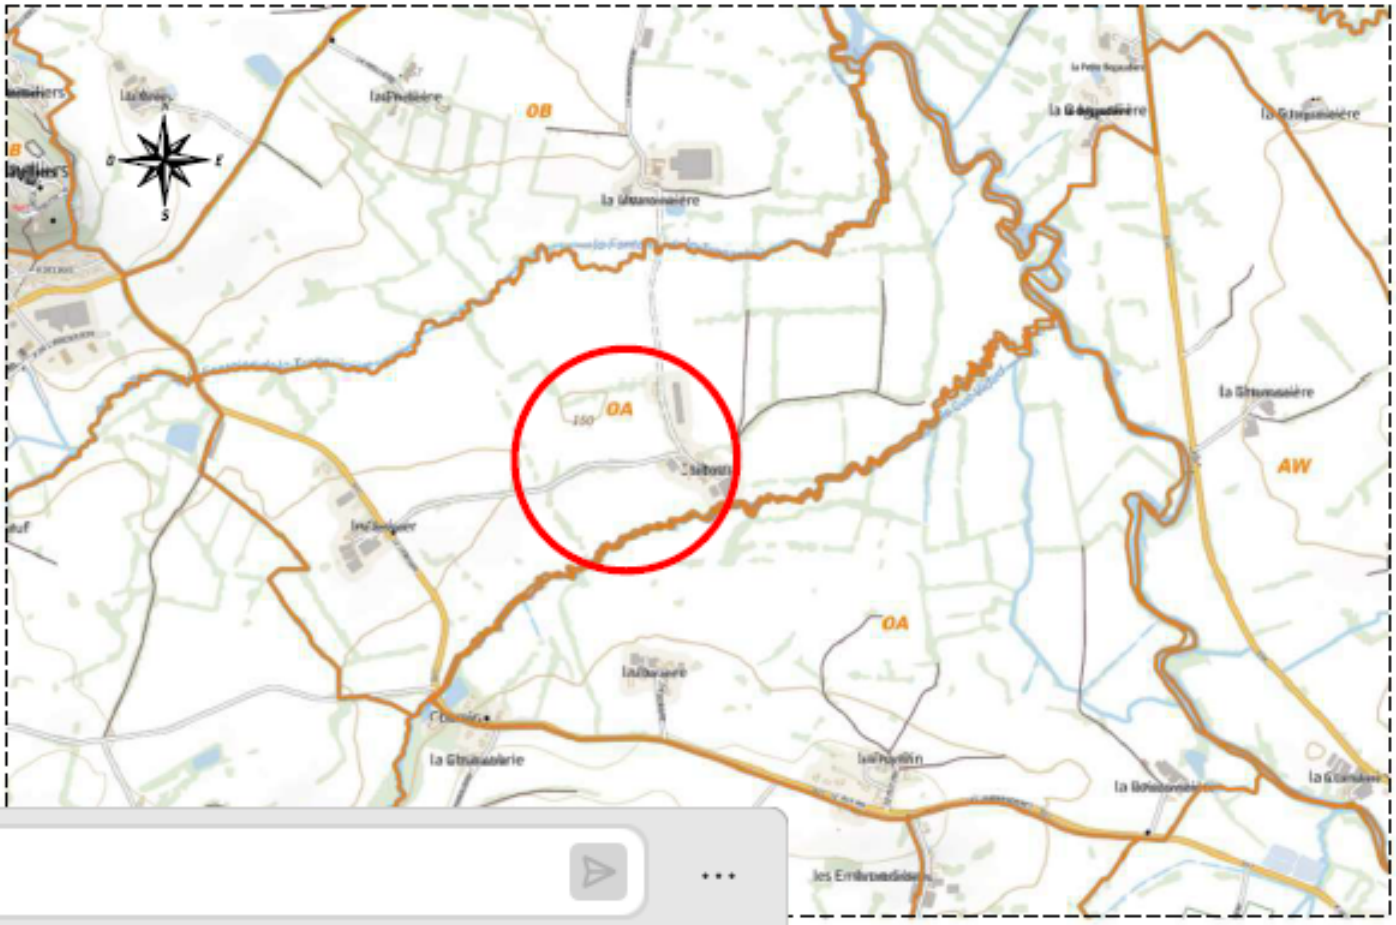
Nom : BLANCHARD Prénom : CECILIA Qualité : .....

La loi n° 78-17 du 6 janvier 1978 modifiée relative à l'informatique, aux fichiers et aux libertés, garantit un droit d'accès et de rectification des données auprès des organismes destinataires du formulaire.

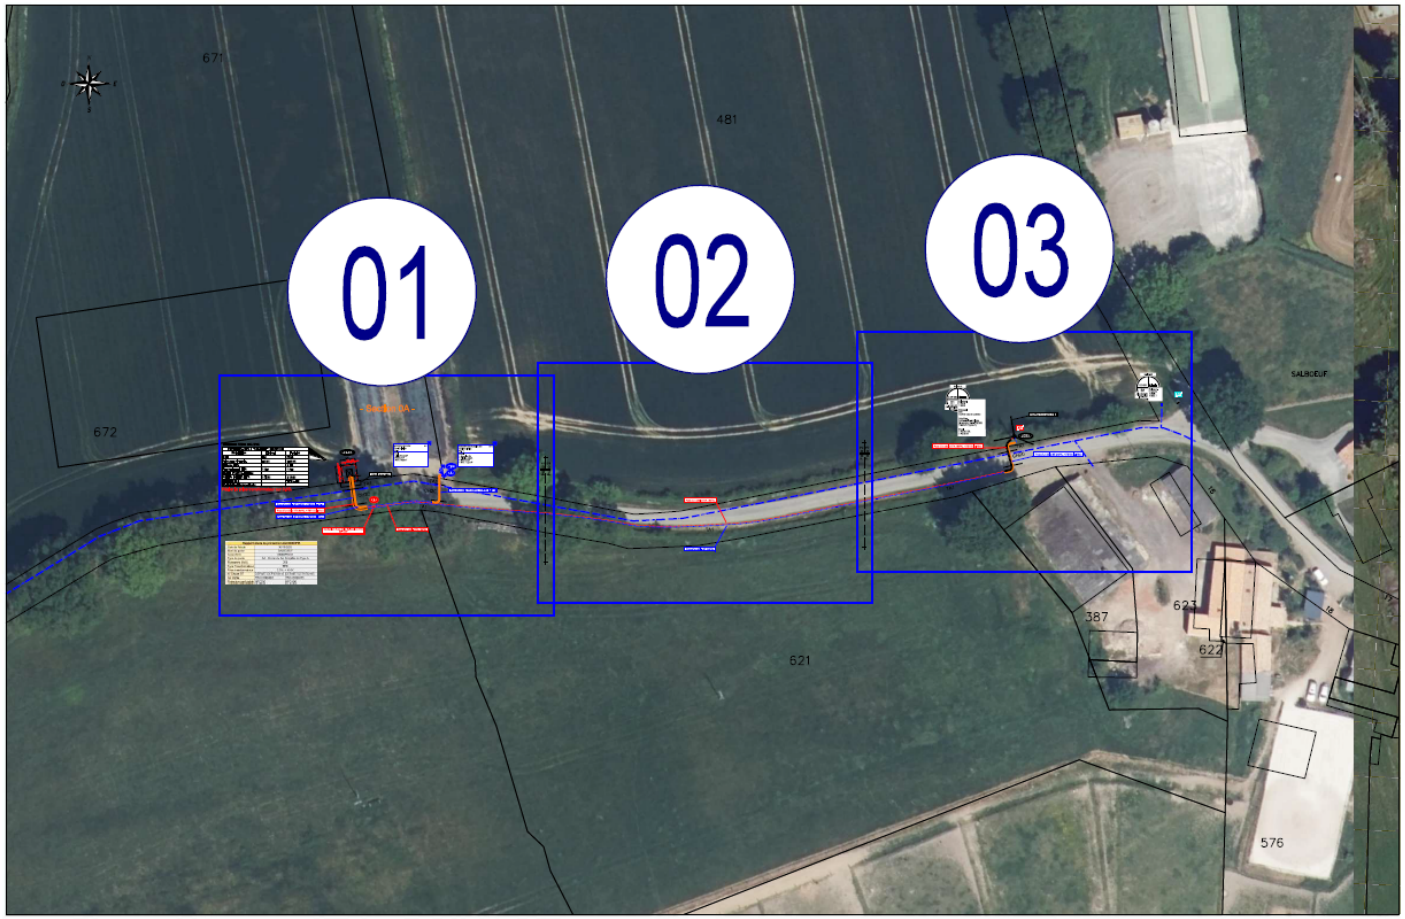


Coordonnées : <gml:MultiSurface srsName="EPSG:4171"><gml:surfaceMember><gml:Polygon><gml:exterior><gml:LinearRing><gml:posList srsDimension="2">-0.802861 46.848943 -0.802604 46.848701 -0.801976 46.848877 -0.801364 46.84891 -0.800495 46.848936 -0.799707 46.849027 -0.79917 46.849163 -0.799186 46.849317 -0.800667 46.84913 -0.801965 46.849138 -0.802861 46.848943</gml:posList></gml:LinearRing></gml:exterior></gml:Polygon></gml:surfaceMember></gml:MultiSurface>

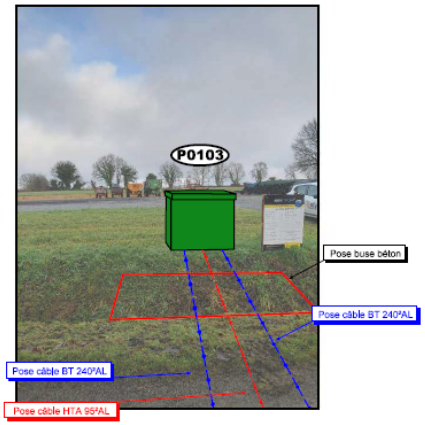
PLAN DE SITUATION 1/10000

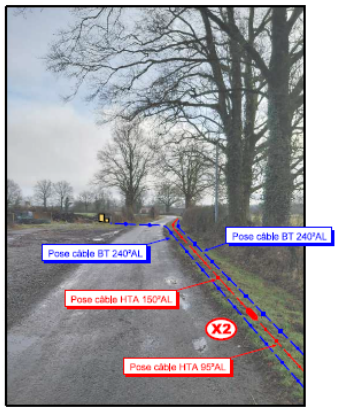

OB
OA
OA
AW
la Ginannaière
la Ginannaière
la Ginannaière

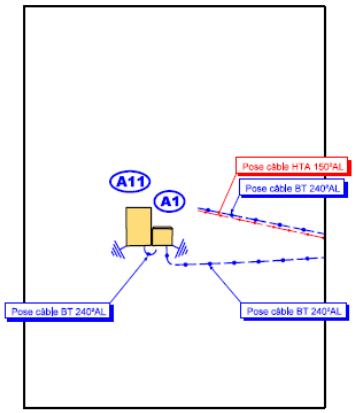
PLAN DE DECOUPAGE SOUTERRAIN

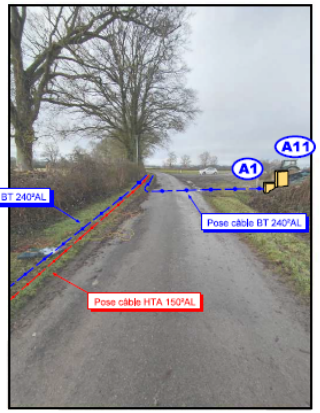


PHOTOS

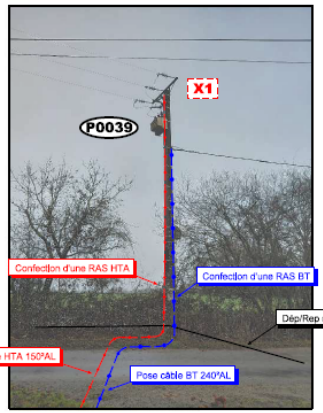

P0103
Pose buse béton
Pose câble BT 240°AL
Pose câble BT 240°AL
Pose câble HTA 95°AL


Pose câble BT 240°AL
Pose câble BT 240°AL
Pose câble HTA 150°AL
X2
Pose câble HTA 95°AL


A11
A1
Pose câble HTA 150°AL
Pose câble BT 240°AL
Pose câble BT 240°AL
Pose câble BT 240°AL


A11
A1
Pose câble BT 240°AL
Pose câble BT 240°AL
Pose câble HTA 150°AL


Pose câble BT 240°AL
Pose câble HTA 150°AL


X1
P0039
Confection d'une RAS HTA
Confection d'une RAS BT
Dép/Rep d'une patte d'oie
Pose câble HTA 150°AL
Pose câble BT 240°AL