Publié le 05 10 2026

Autorisation de voirie n°26-AV-0083
portant permission de voirie et autorisation d'entreprendre les travaux

LE PUY PIN

Le Maire de Sèvremont,
VU le Code général des collectivités territoriales et notamment les articles L. 2213-1 à L. 2213-6,
VU le Code général de la propriété des personnes publiques,
VU le Code de la voirie routière,
VU le Code de la Route et l'Instruction interministérielle sur la signalisation routière (livre I – 8ème partie - signalisation temporaire),
VU le Code de l'urbanisme, et notamment les articles L. 421-1 et suivants,
VU le Code des Postes et des Communications Électroniques,
VU la loi n°82-213 du 2 mars 1982 modifiée, relative aux droits et libertés des collectivités territoriales,
VU la demande en date du 01/10/2026 par laquelle CIRCET- La Roche sur Yon demeurant 58 rue Pierre Allut 85000 LA ROCHE SUR YON représentée par Monsieur Joël LOUIS pour le compte de Vendée Numérique demeurant 123 boulevard Louis Blanc Hall 2 85000 LA ROCHE-SUR-YON représentée par Monsieur Philippe GUIMBRETIERE demande l'autorisation pour la réalisation de travaux sur le domaine public :
- modification de réseau de télécommunications à LE PUY PIN,

ARRÊTE

Article 1 - Autorisation
Le bénéficiaire (Vendée Numérique) est autorisé, sous réserve de se conformer aux prescriptions du présent arrêté, et sous réserve de l'obtention si nécessaire d'un arrêté de circulation, à exécuter les travaux énoncés dans sa demande :

LE PUY PIN
- du 19/10/2026 au 07/11/2026, modification de réseau de télécommunications sous l'accotement, sous la chaussée
  - Longueur de réseau : 40 ml
  - Nombre d'artères : 2

Article 2 - Prescriptions techniques particulières
Le pétitionnaire veillera à respecter scrupuleusement les prescriptions de l'annexe jointe.

Article 3 - Sécurité et signalisation de chantier
Vendée Numérique devra signaler son chantier conformément à la réglementation en vigueur à la date du chantier, telle qu'elle résulte notamment de l'Instruction interministérielle sur la signalisation routière (livre I - 8ème partie, consacrée à la signalisation temporaire) approuvée par l'arrêté interministériel du 6 novembre 1992 modifié.
En cas d'absence d'arrêté permanent pris par les gestionnaires de voirie concernés précisant les modalités de réalisation de chantiers courants, ou de travaux non couverts par ces éventuels arrêtés, le bénéficiaire devra demander aux services gestionnaires un arrêté particulier réglementant la circulation et / ou le stationnement.
La signalisation devra alors respecter les prescriptions particulières de l'arrêté de police spécifique délivré.
Vendée Numérique a la charge de la signalisation réglementaire de son chantier et est responsable des accidents pouvant survenir par défaut ou insuffisance de cette signalisation, qui doit être maintenue de jour comme de nuit.
En cas d'intempéries de nature à gêner la visibilité des usagers, les travaux doivent être interrompus et une signalisation adaptée mise en place.
En cas de danger pour les usagers, les travaux sont, à l'initiative du pétitionnaire ou de l'autorité de

police, différés ou interrompus, sans préjudice de la mise en place d'une signalisation d'urgence, même en l'absence de décision de l'autorité de police.

Article 4 - Implantation, ouverture de chantier et récolement
Le présent arrêté vaut autorisation d'entreprendre aux dates suivantes, sous réserve de l'obtention si nécessaire d'un arrêté de circulation :

- Date de début des travaux : **19/10/2026**
- Date de fin des travaux : **07/11/2026**

La conformité des travaux autorisés sera contrôlée par le gestionnaire de la voirie au terme du chantier et, selon le cas, durant l'exécution des travaux. Le bénéficiaire est tenu d'assurer toutes les facilités d'accès aux services du gestionnaire de la voirie pour effectuer les travaux de contrôle jugés nécessaires.

Article 5 - Responsabilité
Cette autorisation est délivrée à titre personnel et ne peut être cédée.
Son titulaire est responsable tant vis-à-vis de la collectivité représentée par le signataire que vis-à-vis des tiers, des accidents de toute nature qui pourraient résulter de l'installation, de l'occupation ou de l'exploitation de ses ouvrages.
Dans le cas où l'exécution de l'autorisation ne serait pas conforme aux prescriptions techniques définies précédemment, le bénéficiaire sera mis en demeure de remédier aux malfaçons, dans un délai au terme duquel le gestionnaire de la voirie se substituera à lui.
Les frais de cette intervention seront à la charge du bénéficiaire et récupérés par l'administration comme en matière de contributions directes.
Il se devra d'entretenir l'ouvrage implanté sur les dépendances domaniales, à charge pour lui de solliciter l'autorisation d'intervenir pour procéder à cet entretien auprès du signataire du présent arrêté.
Les droits des tiers sont et demeurent expressément réservés.

Article 6 - Autres formalités administratives
Le présent arrêté ne dispense pas d'obtenir si nécessaire les autorisations prévues par le Code de l'urbanisme, le Code de la Route ou toute autre réglementation s'appliquant en l'espèce.

Article 7 - Remise en état des lieux
Dès l'achèvement des travaux, le bénéficiaire est tenu d'enlever les matériaux excédentaires, de rétablir dans l'état initial la voie et ses dépendances, et de réparer tout dommage qui aura pu y être causé.

Article 8 - Durée, validité, renouvellement et remise en état
La présente autorisation est délivrée à titre précaire et révocable, et ne confère aucun droit réel à son titulaire ; elle peut être retirée à tout moment pour des raisons de gestion de voirie sans qu'il puisse résulter, pour ce dernier, de droit à indemnité.
La présente autorisation est valable pour une durée d'un an à compter de sa notification. Elle sera périmée de plein droit s'il n'en a pas été fait usage avant l'expiration de ce délai.
La demande de renouvellement devra être présentée par le bénéficiaire deux mois avant la date d'expiration de la présente autorisation.
La présente autorisation ne vaut pas autorisation d'occupation temporaire du domaine public. Une demande de permission de voirie devra être adressée au gestionnaire de voirie, aux fins d'obtenir le titre d'occupation permettant notamment d'éviter que l'occupation par les ouvrages, créés dans le cadre des travaux dont il est fait mention à l'article 1 de la présente autorisation, ne soit considérée comme illégale.
En cas de révocation de l'autorisation ou au terme de sa validité en cas de non-renouvellement, son bénéficiaire sera tenu, si les circonstances l'exigent, de remettre les lieux dans leur état primitif dans un délai d'un mois à compter de la révocation ou au terme de l'autorisation. Passé ce délai, en cas d'inexécution, un procès-verbal sera dressé à son encontre, et la remise en état des lieux sera exécutée d'office aux frais du bénéficiaire de la présente autorisation.
Le gestionnaire de voirie se réserve le droit de demander le déplacement des ouvrages autorisés aux frais de l'occupant, dès lors que des travaux de voirie s'avéreront nécessaires.

Fait à Sèvremont, le 05 octobre 2026
Le Maire de Sèvremont



Jean-Louis ROY

DIFFUSION :

- *Vendée Numérique*
- *Le Maire de Sèvremont*
- *Maire déléguée de La Pommeraie-sur-Sèvre*
- *Gendarmerie Pouzauges*
- *CIRCET- La Roche sur Yon*

ANNEXES :
Plan Projet
Conformément aux dispositions du Code de justice administrative, le présent arrêté pourra faire l'objet d'un recours contentieux devant le tribunal administratif compétent ou sur internet, à l'adresse www.telerecours.fr, dans un délai de deux mois à compter de sa date de notification ou de publication.
Conformément aux dispositions de la loi n°2018-493 du 20 juin 2018 relative à la protection des données personnelles, le bénéficiaire est informé qu'il dispose d'un droit d'accès, de rectification, d'effacement ou de demande de limitation de traitement des données qu'il peut exercer, pour les informations le concernant, auprès de la collectivité signataire du présent document.


MAITRE D'OUVRAGE : Vendée Numérique

MAITRE D'OEUVRE : altitude Infra. Construction

CONCEPTION REALISATION : circet France

PROJET DE DEPLOIEMENT DU THD EN VENDEE

VIE DU RESEAU

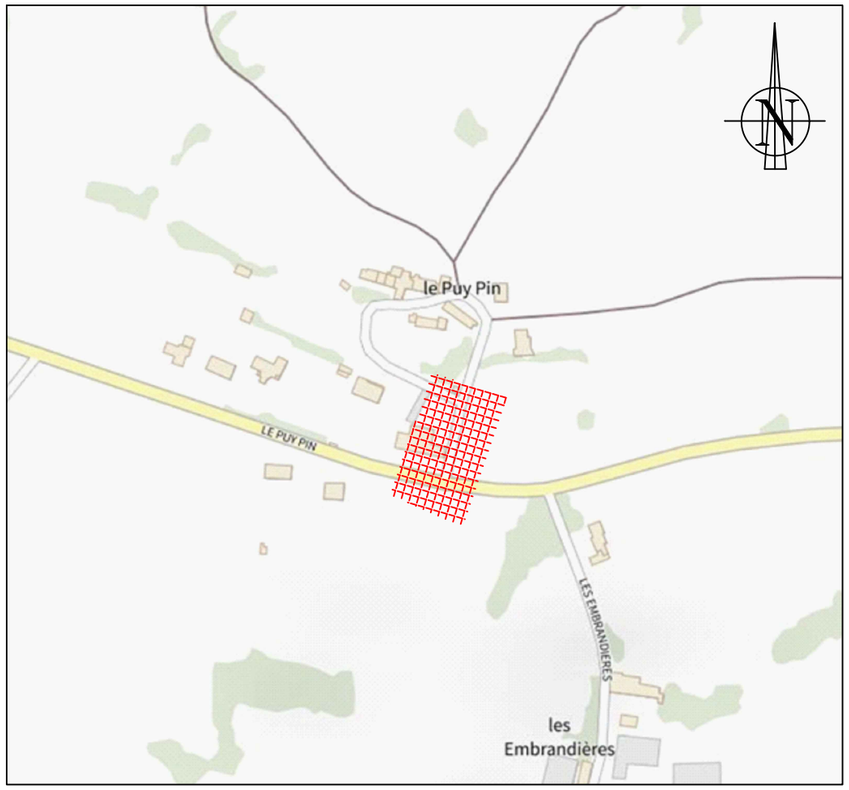

Projet PM 206

SÈVREMONT – 85700

19 LE PUY PIN

Indice	Date	Modification	Etabli par	Vérifié par	Validé par
4					
3					
2					
1	02/07/2026	Création de plan	AH		
Projet PM 260 - 19 Le Puy Pin_Plan GC			ECHELLE 1/200	STATUT APD	PAGE 01/ 04

LEGENDE

SYMBOLES

- Chambre Vendee numerique (ici, L3T)
- Chambre ORANGE (ici, L3T)
- Armoire PM
- Logette ERDF
- DF FF — Début de forage - Fin de forage
- Regards de visite, Vanne
- Regards de branchement
- Grilles, avaloirs
- Coffrets , armoires
- Support Pylone Tension
- Candélabres, lampadaires
- Poteau ENEDIS (ici type béton)
- Poteau Orange (ici type de poteaux)
- Poteau Vendee numerique (ici poteau simple)
- Zone Droit Terrain

RESEAUX

- Réseau Vendee numerique (VN) à créer
- Réseau Vendee numerique (VN) existant
- Aérien Vendee numerique (VN) à créer
- Réseau Orange
- W — Eau potable
- S — Eau usée - pluviale - unitaire
- HW — Eau chaude
- W / HP — Eau haute pression
- D — Eau de drainage
- TL — Téléphone - video
- OF — Fibre Optique
- TL — Téléphone câble pleine terre
- G — Gaz
- G / HP — Gaz haute pression
- E — Energie electrique
- E / HV — Energie haute tension
- P — Pipeline
- P / HP — Pipeline haute pression
- EP — Eclairage public
- O — Cables divers
- Limites communales


L' implantation des réseaux de concessionnaires n' est reportée sur les plans qu' à titre purement indicatif.
Elle n'inclut pas les investigations complémentaires menées au titre de la réglementation relative aux travaux à proximités des réseaux.
Ces informations sont donc transmises sous toutes réserves.
Toute indication qui s' avérerait erronée ne saurait en aucun cas engager la responsabilité du bureau d'étude.

Projection : Lambert 93


TRA-85-018-260-96798-C001

TRA-85-018-260-C001-96794

COUPE TYPE

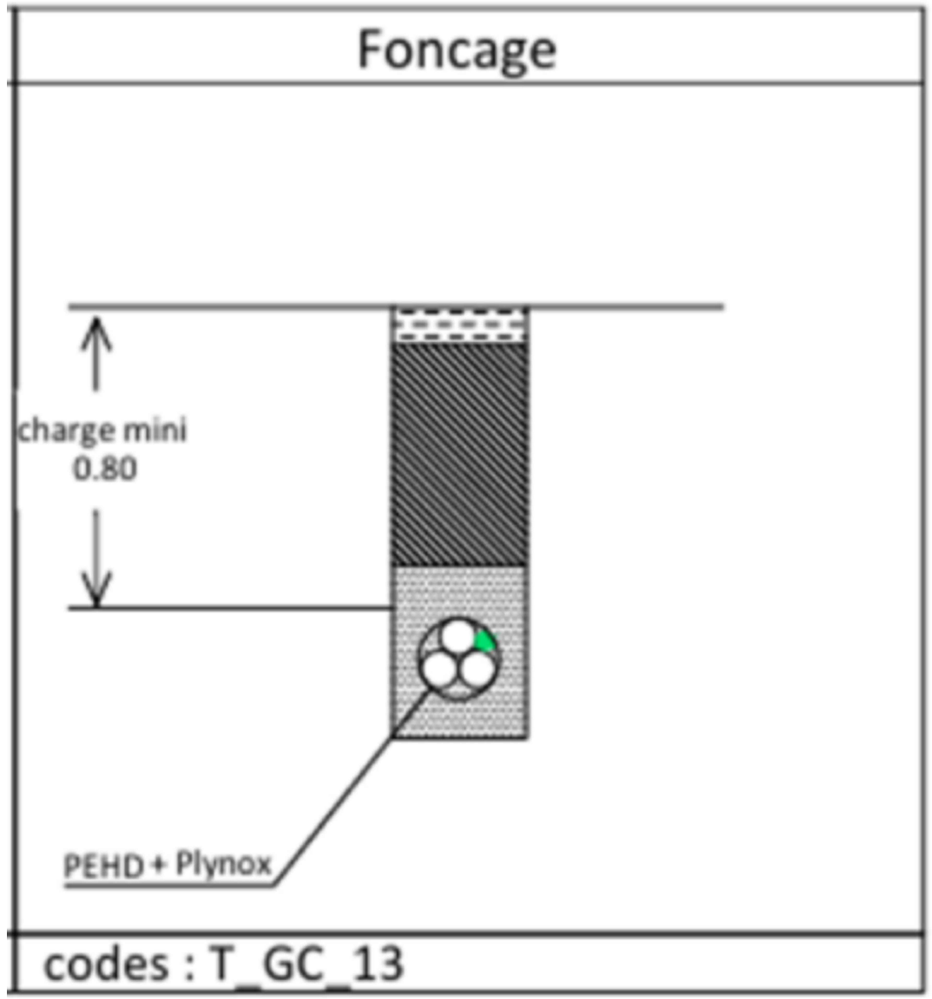

COUPE 2 : Accotement en et hors agglomération

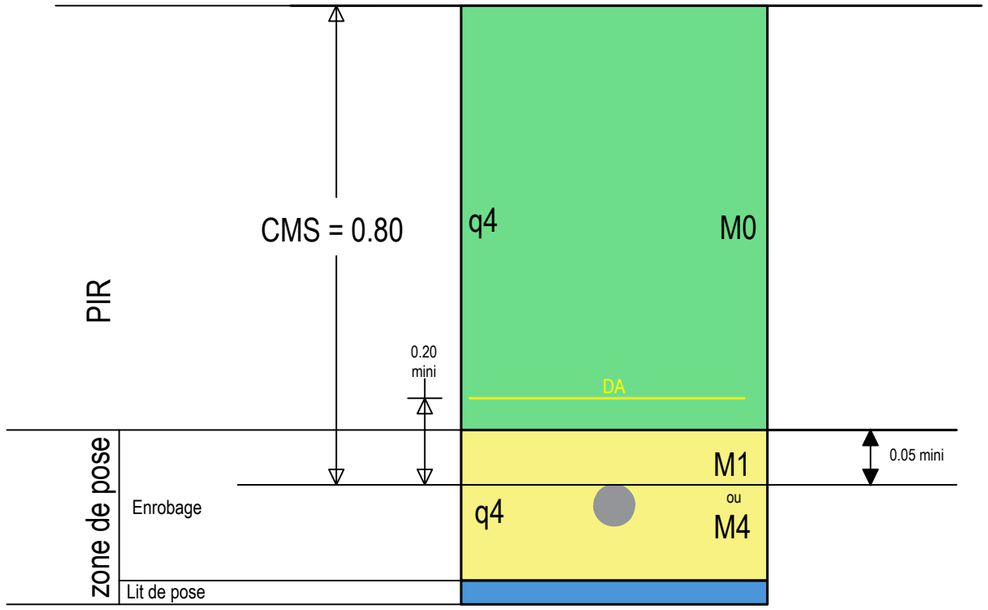


Projet PM 260 - 19 Le Puy Pin_Plan GC	CLASSE	ECHELLE	STATUT	PAGE
	-	1/200	APD	02 / 04

altitude Infra. Construction

circet France

Vendée Numérique

Projet PM 260 - 19 Le Puy Pin_Plan GC	CLASSE	ECHELLE	STATUT	PAGE
	-	1/200	APD	03 / 04

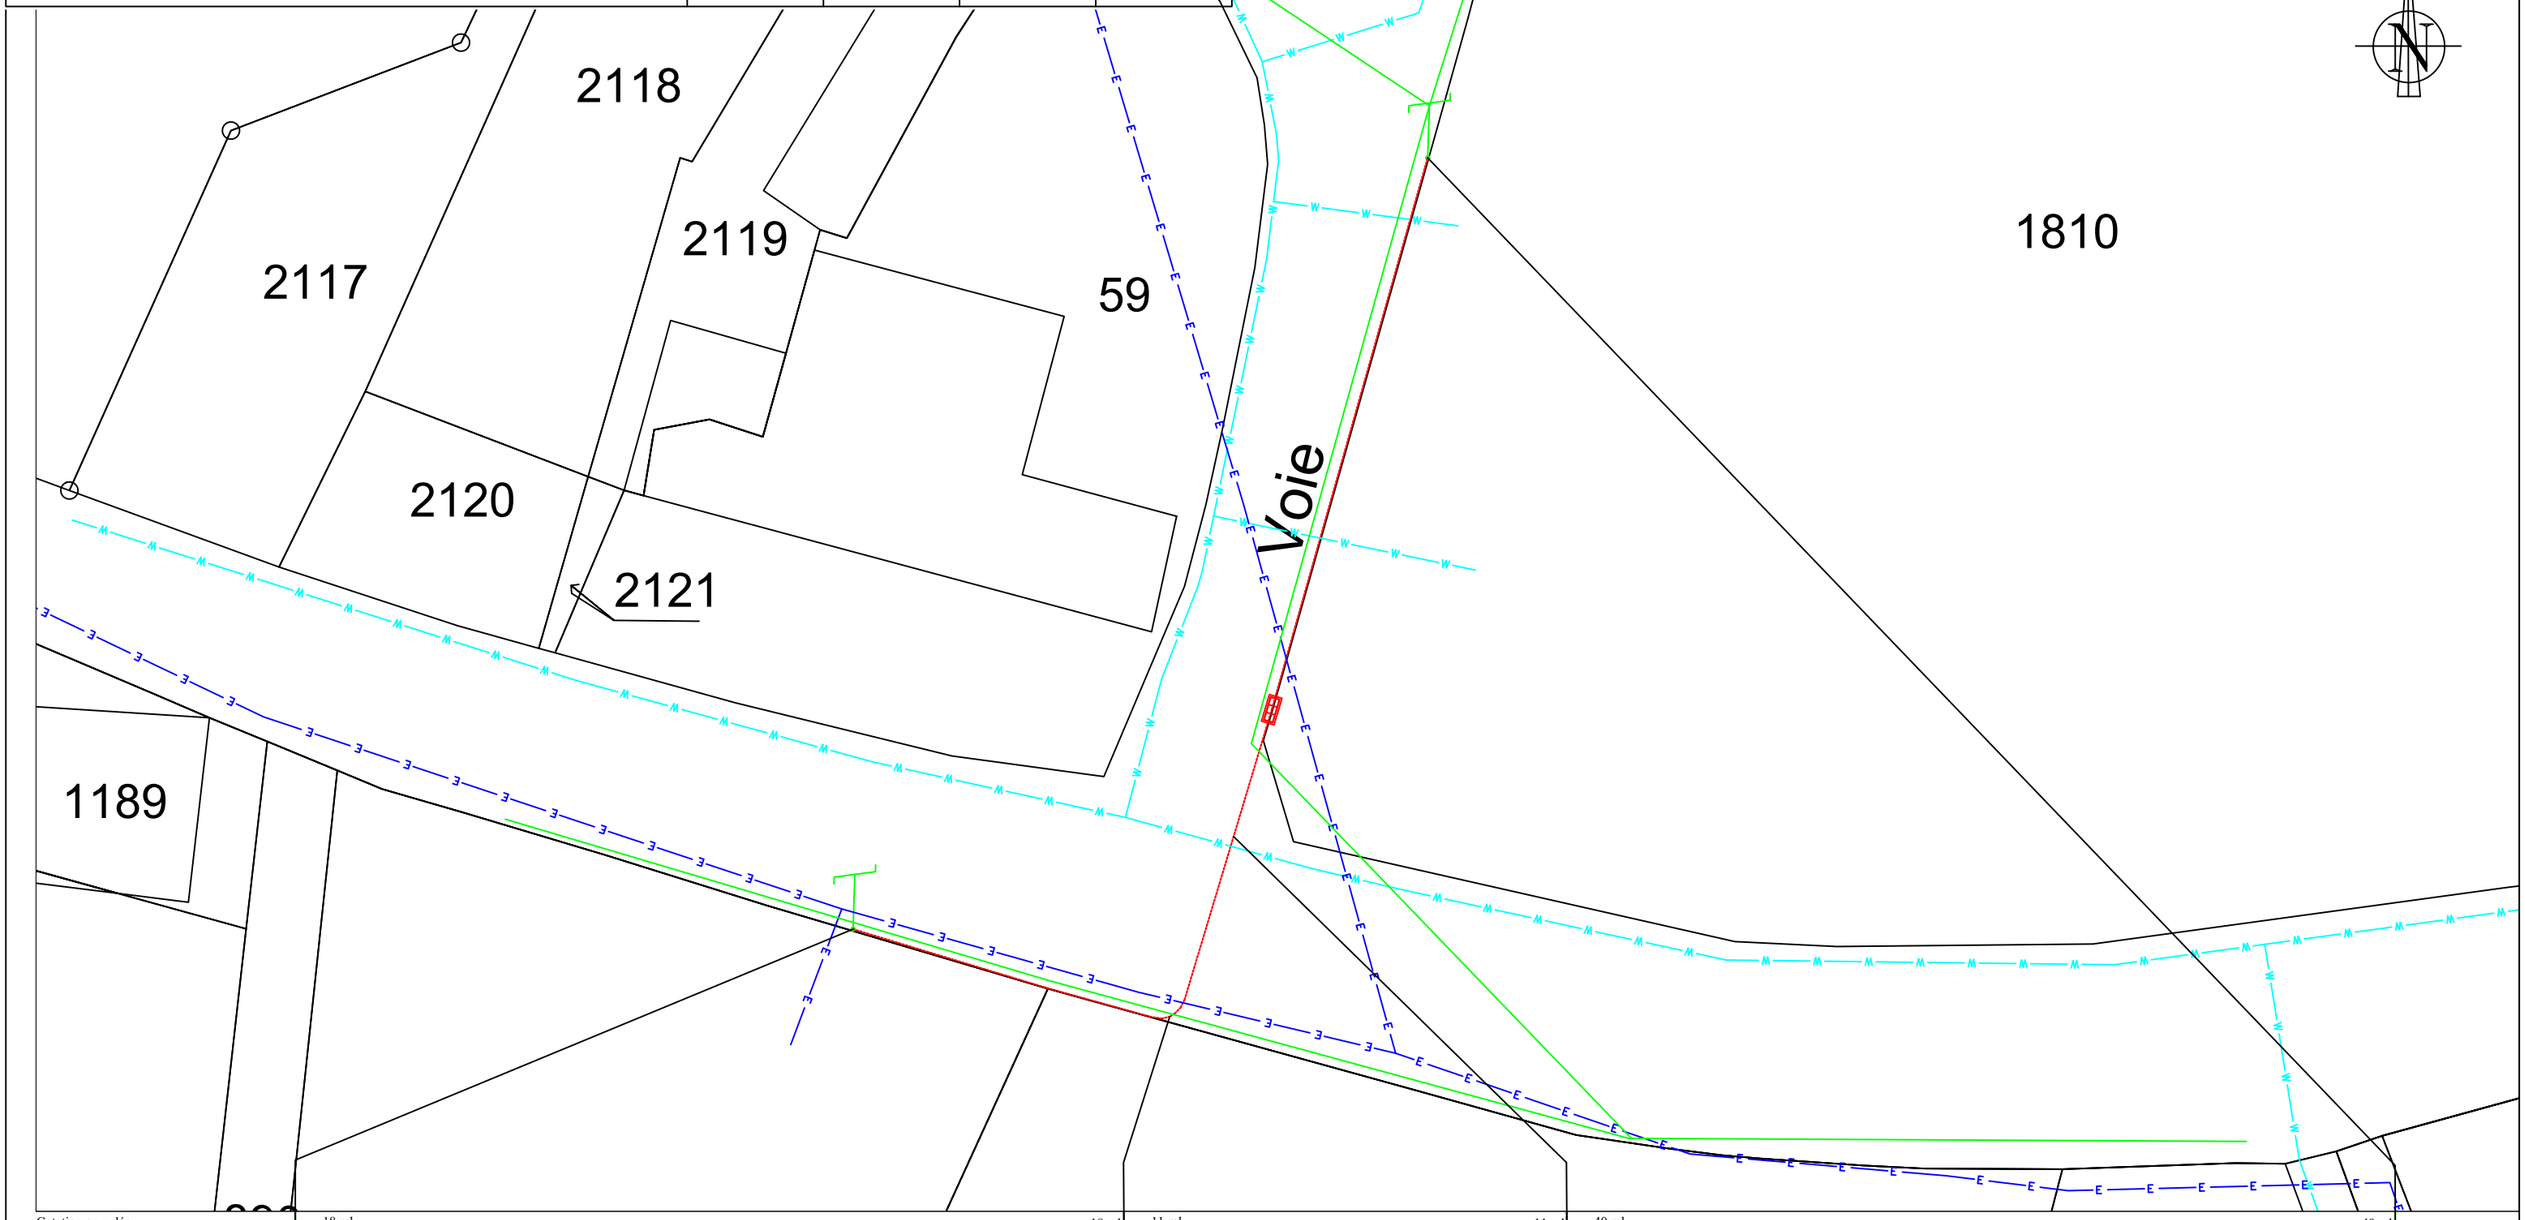

Cotation cumulée	18 ml	11 ml	40 ml
Commune - Code INSEE	SÈVREMONT - 85700	SÈVREMONT - 85700	SÈVREMONT - 85700
Adresse / Numéro de parcelle	19 LE PUY PIN	19 LE PUY PIN	19 LE PUY PIN
Gestionnaire de voirie	COMMUNE / CD85	COMMUNE / CD85	COMMUNE / CD85
Mode pose / Type Coupe / Charge	COUPE 2 /Accotement en et hors agglomération / 0.80	COUPE T_GC_13 /Fonçage / 0.80	COUPE 2 /Accotement en et hors agglomération / 0.80
Infra / Long. / Plynox / Existant	2 PVC 45 / 18 ml	2 PVC 45 / 11 ml	2 PVC 45 / 40 ml
Propriétaire / Exploitant	VN / VN	VN / VN	VN / VN

Code INSEE-N° chambre	85090 - 96798	85090 - C001	85090 - 96794
Type / Propriétaire	POT / ORANGE	CHA / VN	POT / ORANGE
Observation	EXISTANT	A CREER	EXISTANT

Projet PM 260 - 19 Le Puy Pin_Plan GC	CLASSE -	ECHELLE 1/200	STATUT APD	PAGE 04 / 04

PHOTO MONTAGE 1



PHOTO MONTAGE 2



