


Lotissement d'habitations "Les Coteaux de la Sèvre"

Rue des Tonneliers (chaussée provisoire)

R.D. n°43

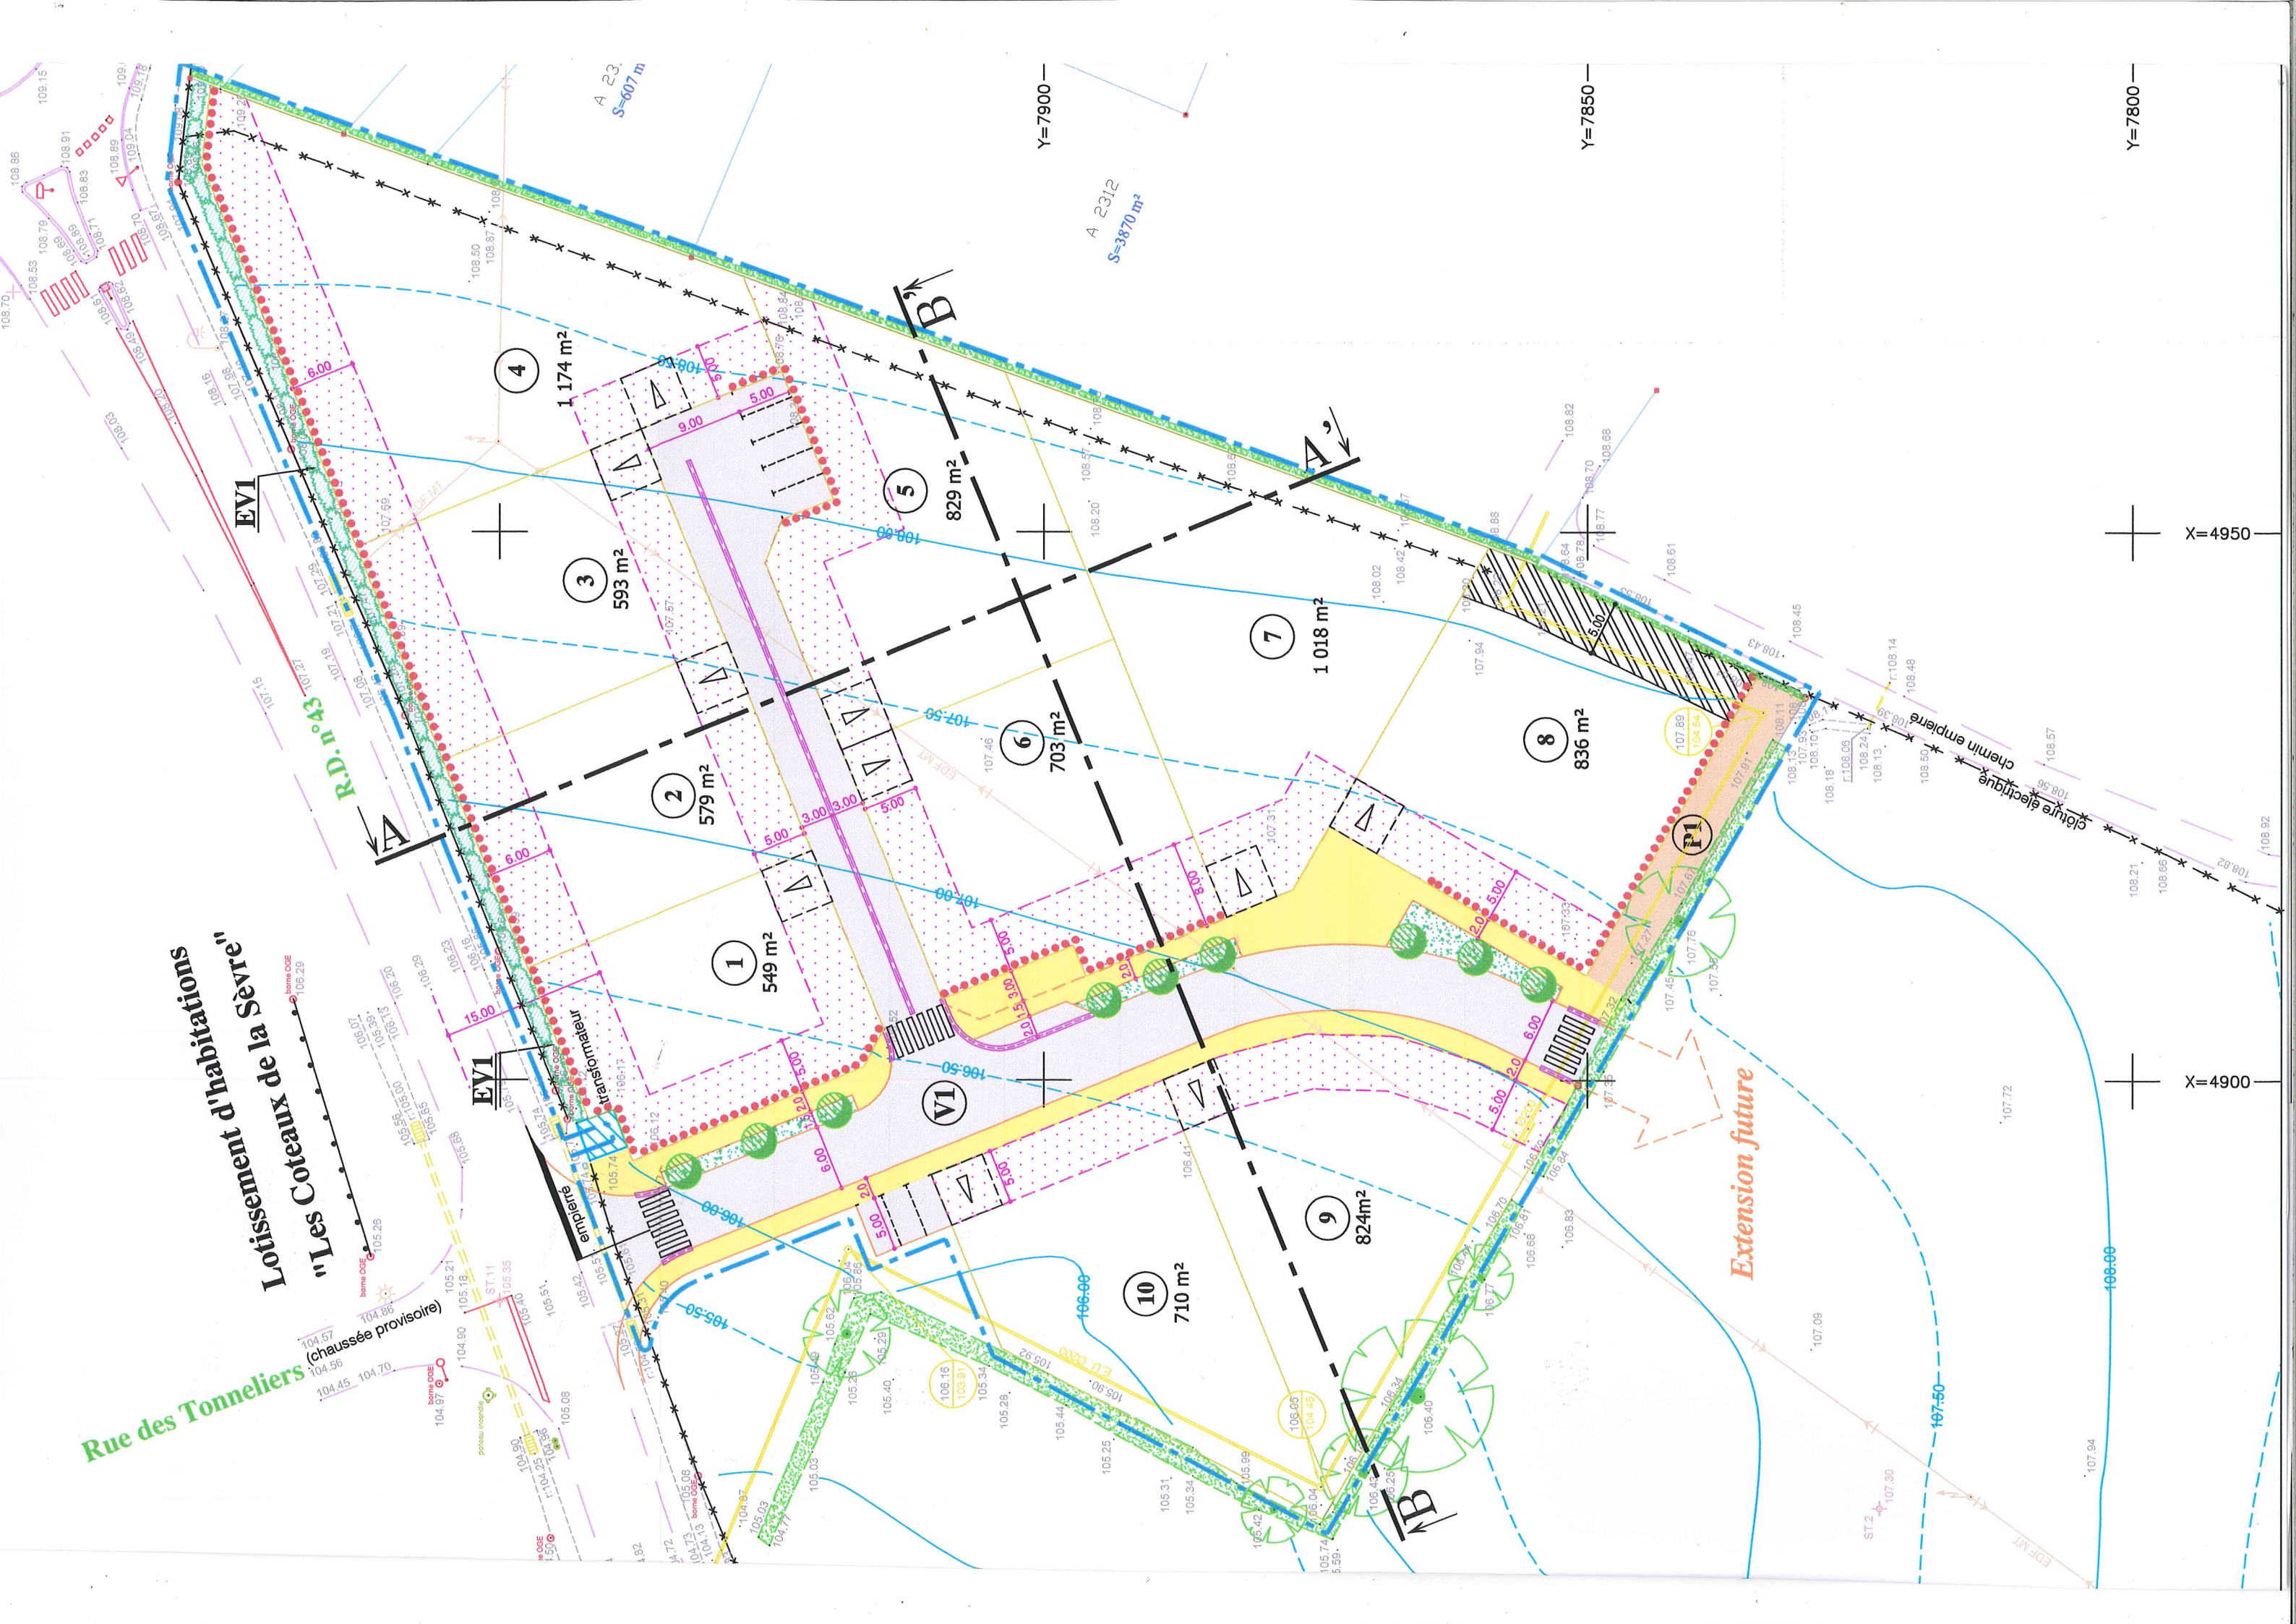

A 23
S=607 m²

A 2312
S=3870 m²

Extension future

chemin empieté

cloche électrique