

**Arrêté n°24-AV-0055  
portant déclaration d'alignement**

**RUE DES OMBRAGES**

Le Maire de Sèvremont,

**VU** le Code général des collectivités territoriales et notamment les articles L. 2213-1 à L. 2213-6,

**VU** le Code général de la propriété des personnes publiques,

**VU** le Code de la voirie routière et notamment les articles L. 112.1 et suivants et R. 121.1 et suivants,

**VU** les articles L. 126.1 et R. 126.1 du Code de l'urbanisme,

**VU** la demande en date du 19/05/2024 par laquelle GEOMETRES EXPERTS JEANNEAU RIGAUDEAU SEYDOUX demeurant 1 bis place de Lattre de Tassigny - BP 231 85700 POUZAUGES représentée par Madame Kelly DONNE demande l'alignement de la propriété sise 6 rue des Ombrages, cadastrée section C n°1199, située en limite du domaine public 6 RUE DES OMBRAGES parcelle section C n°1199,

**ARRÊTE**

**Article 1 - Alignement**

L'alignement du domaine public routier 6 RUE DES OMBRAGES parcelle section C n°1199 est défini conformément à l'annexe jointe.

**Article 2 - Objet de la déclaration**

Le présent arrêté a uniquement pour but de déclarer les limites du domaine public routier, et ne vaut pas titre de propriété pour les parcelles privées adjacentes.

Il demeure valable tant que les circonstances sur lesquelles il est fondé n'ont pas été modifiées.

Les droits des tiers sont et demeurent expressément réservés.

**Article 3 - Formalités d'urbanisme**

Le présent arrêté ne dispense pas le bénéficiaire de procéder, si nécessaire, aux formalités prévues par le code de l'urbanisme, notamment dans ses articles L421-1 et suivants.

Si des travaux en limite de voie sont envisagés à la suite de la délivrance de cet arrêté, le bénéficiaire devra présenter une demande spécifique à cette fin.

**Article 4 - Validité**

Le présent arrêté est valable pendant un an à compter de la date de signature, sauf en cas de modification des lieux rendant obligatoirement nécessaire une nouvelle demande d'alignement.

Fait à Sèvremont, le 29/05/2024

Le Maire de Sèvremont


**Jean-Louis ROY** //

*DIFFUSION : GEOMETRES EXPERTS JEANNEAU RIGAUDEAU SEYDOUX*

*ANNEXE : Plan de situation*

*Conformément aux dispositions du Code de justice administrative, le présent arrêté pourra faire l'objet d'un recours contentieux devant le tribunal administratif compétent ou sur internet, à l'adresse [www.telerecours.fr](http://www.telerecours.fr), dans un délai de deux mois à compter de sa date de notification ou de publication.*

*Conformément aux dispositions de la loi n°2018-493 du 20 juin 2018 relative à la protection des données personnelles, le bénéficiaire est informé qu'il dispose d'un droit d'accès, de rectification, d'effacement ou de demande de limitation de traitement des données qu'il peut exercer, pour les informations le concernant, auprès de la collectivité signataire du présent document.*

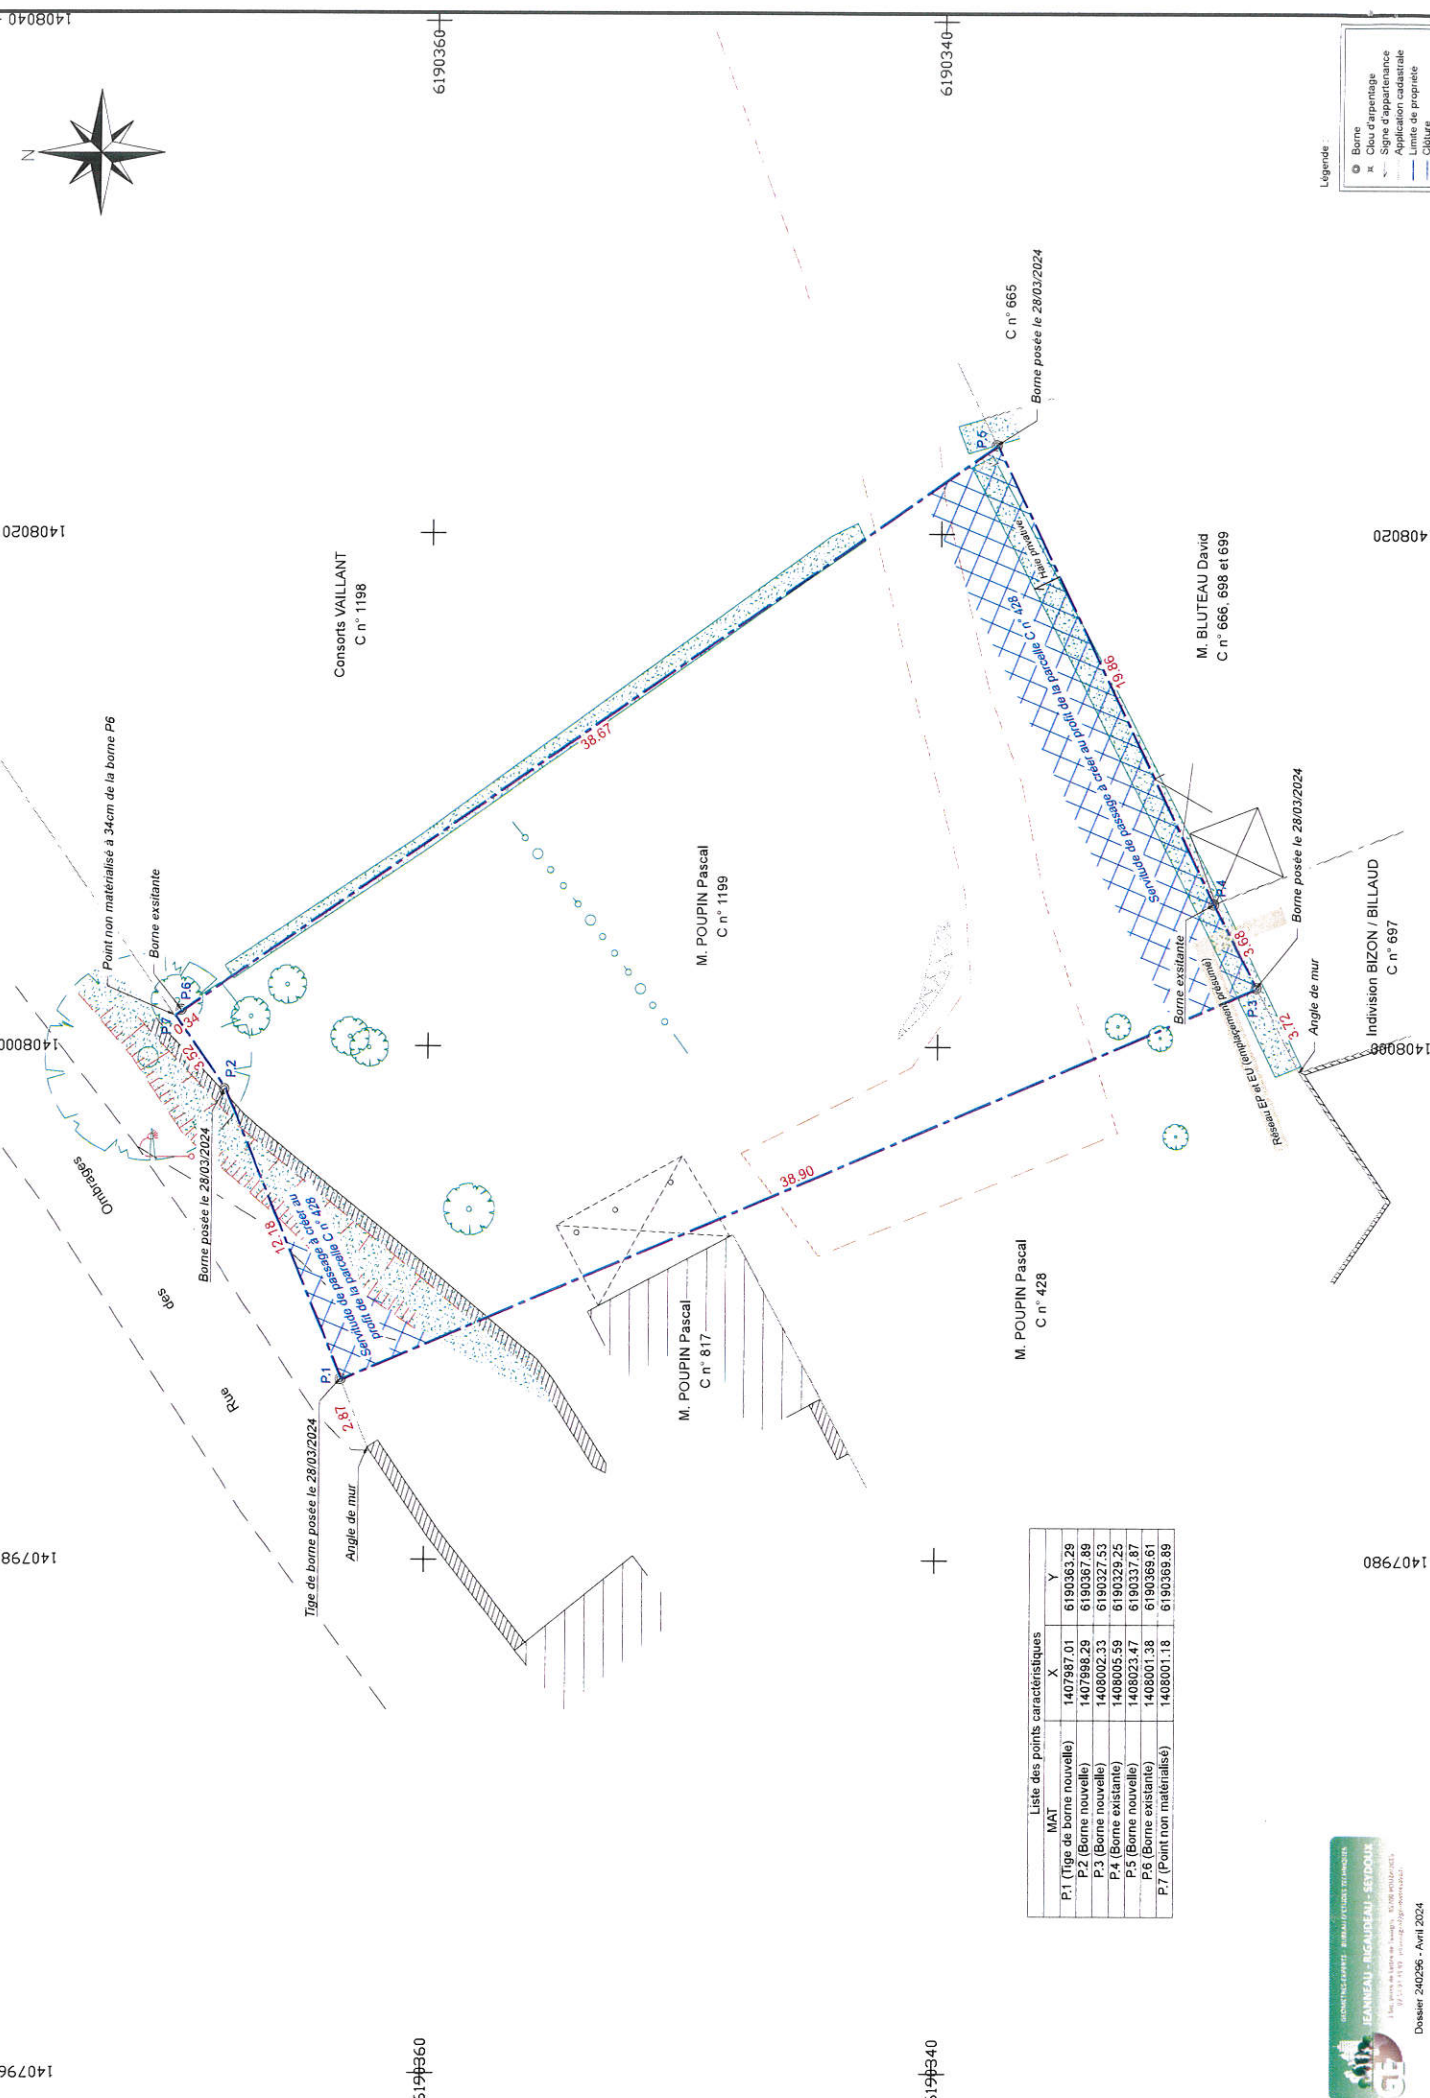

Légende :

- Borne
- × Clou d'arpentage
- Signe d'apparence
- Application cadastrale
- de la propriété
- Culture

Liste des points caractéristiques

MAT	X	Y
P.1 (Tige de borne nouvelle)	1407987.01	6190363.29
P.2 (Borne nouvelle)	1407988.29	6190367.89
P.3 (Borne nouvelle)	1408002.33	6190327.53
P.4 (Borne existante)	1408005.59	6190329.25
P.5 (Borne nouvelle)	1408023.47	6190337.87
P.6 (Borne existante)	1408001.38	6190369.61
P.7 (Point non matérialisé)	1408001.18	6190369.89